


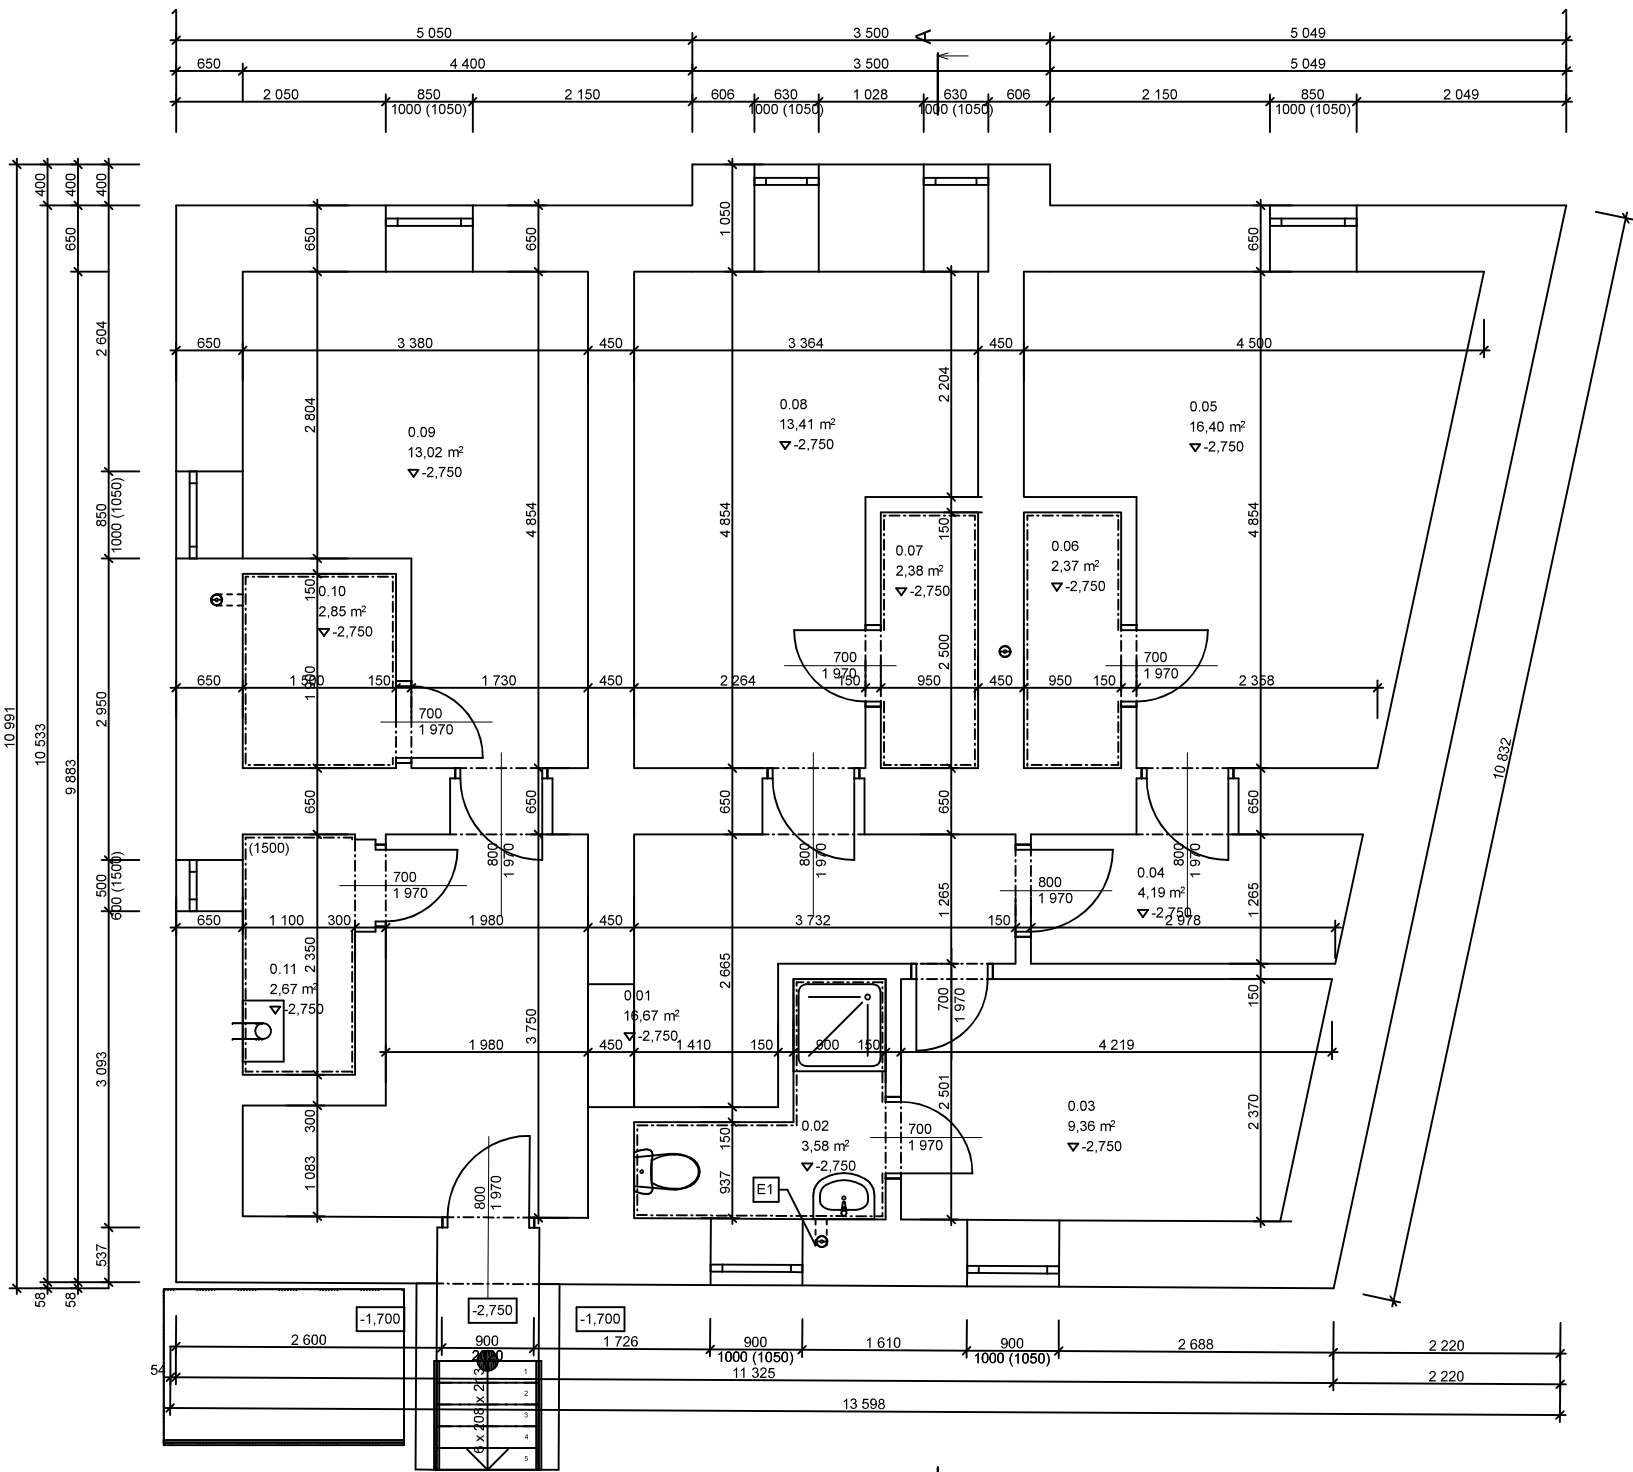

Tabulka místností 0.PP								
Č.	Název místnosti	Plocha(m2)	Čistý obvod	Výška	Nášlapná vrstva	Povrchová úprava stropu	Povrchová úprava zdí	Poznámka
0.01	CHODBA	17,16	27 737	2 450	KERAMICKÁ DLAŽBA	OMÍTKA ŠTUKOVÁ	OMÍTKA VPC ŠTUKOVÁ	
0.02	KOUPELNA	3,58	9 607	2 450	KERAMICKÁ DLAŽBA	OMÍTKA ŠTUKOVÁ	OMÍTKA VPC ŠTUKOVÁ	
0.03	ŠATNA	9,36	12 703	2 450	KERAMICKÁ DLAŽBA	OMÍTKA ŠTUKOVÁ	OMÍTKA VPC ŠTUKOVÁ	
0.04	CHODBA	4,43	9 887	2 450	KERAMICKÁ DLAŽBA	OMÍTKA ŠTUKOVÁ	OMÍTKA VPC ŠTUKOVÁ	
0.05	SKLAD	16,40	17 776	2 450	KERAMICKÁ DLAŽBA	OMÍTKA ŠTUKOVÁ	OMÍTKA VPC ŠTUKOVÁ	
0.06	SKLAD	2,38	6 900	2 450	KERAMICKÁ DLAŽBA	OMÍTKA ŠTUKOVÁ	OMÍTKA VPC ŠTUKOVÁ	
0.07	SKLAD	2,38	6 900	2 450	KERAMICKÁ DLAŽBA	OMÍTKA ŠTUKOVÁ	OMÍTKA VPC ŠTUKOVÁ	
0.08	SKLAD	13,41	16 436	2 450	KERAMICKÁ DLAŽBA	OMÍTKA ŠTUKOVÁ	OMÍTKA VPC ŠTUKOVÁ	
0.09	SKLAD	13,02	16 468	2 450	KERAMICKÁ DLAŽBA	OMÍTKA ŠTUKOVÁ	OMÍTKA VPC ŠTUKOVÁ	
0.10	SKLAD	2,85	6 800	2 450	KERAMICKÁ DLAŽBA	OMÍTKA ŠTUKOVÁ	OMÍTKA VPC ŠTUKOVÁ	
0.11	SKLAD ŠPIN.PRÁDLA	2,75	7 300	2 450	KERAMICKÁ DLAŽBA	OMÍTKA ŠTUKOVÁ	OMÍTKA VPC ŠTUKOVÁ	OMYVATELNÝ NÁTER DO VÝŠE 1500 MM
		87,72 m²						

LEGENDA HMOT:

- OBVODOVÉ ZDIVO Z PLNÝCH CIHEL VYZDÍVANÉ NA MVC
- VNITŘNÍ NOSNÉ ZDIVO Z PLNÝCH CIHEL VYZDÍVANÉ NA MVC
- VNITŘNÍ PŘÍČKOVÉ STĚNY Z PLNÝCH CIHEL VYZDÍVANÉ NA MVC

LEGENDA:

- E1 - NUCENÉ ODVĚTRÁNÍ KOUPELN U POKOJŮ, STROPNÍ VENTILÁTOR , ODTAH V PODHLEDU - PVC DN 110, VYVEDENÍ ODTAHU DO STĚNY DO SDRUŽENÉ TROUBY A SKRZ STR. KRYTINU
- E2 - ODTAH KONDENZAČNÍHO TURBOKOTLE, ODTAH VE STĚNĚ - PVC DN 165,



ZODPOVĚDNÝ PROJEKTANT: Luděk Skalický		
VYPRACOVAL: Martin Věchet		
SPOLUPRÁCE:		
K: Pardubice, st.p.č.1245/2		STAVEBNÍ ÚŘAD: Mn Pardubice
INVESTOR: Doležel Hynek, třída Míru 763, Zelené Předměstí, 53002 Pardubice		ČÍSLO ZAKÁZ.: 31/2014
Akce: ZMĚNA UŽÍVÁNÍ STAVBY NA UBYTOVNU ŠTROSSOVA		FORMÁT: 3xA4
		MĚŘÍTKO: 1:60
Obsah: PŮDORYS 01.PP		ČÁST: Č. PŘÍLOHY:
		so - 01 D.1.1.b.1