


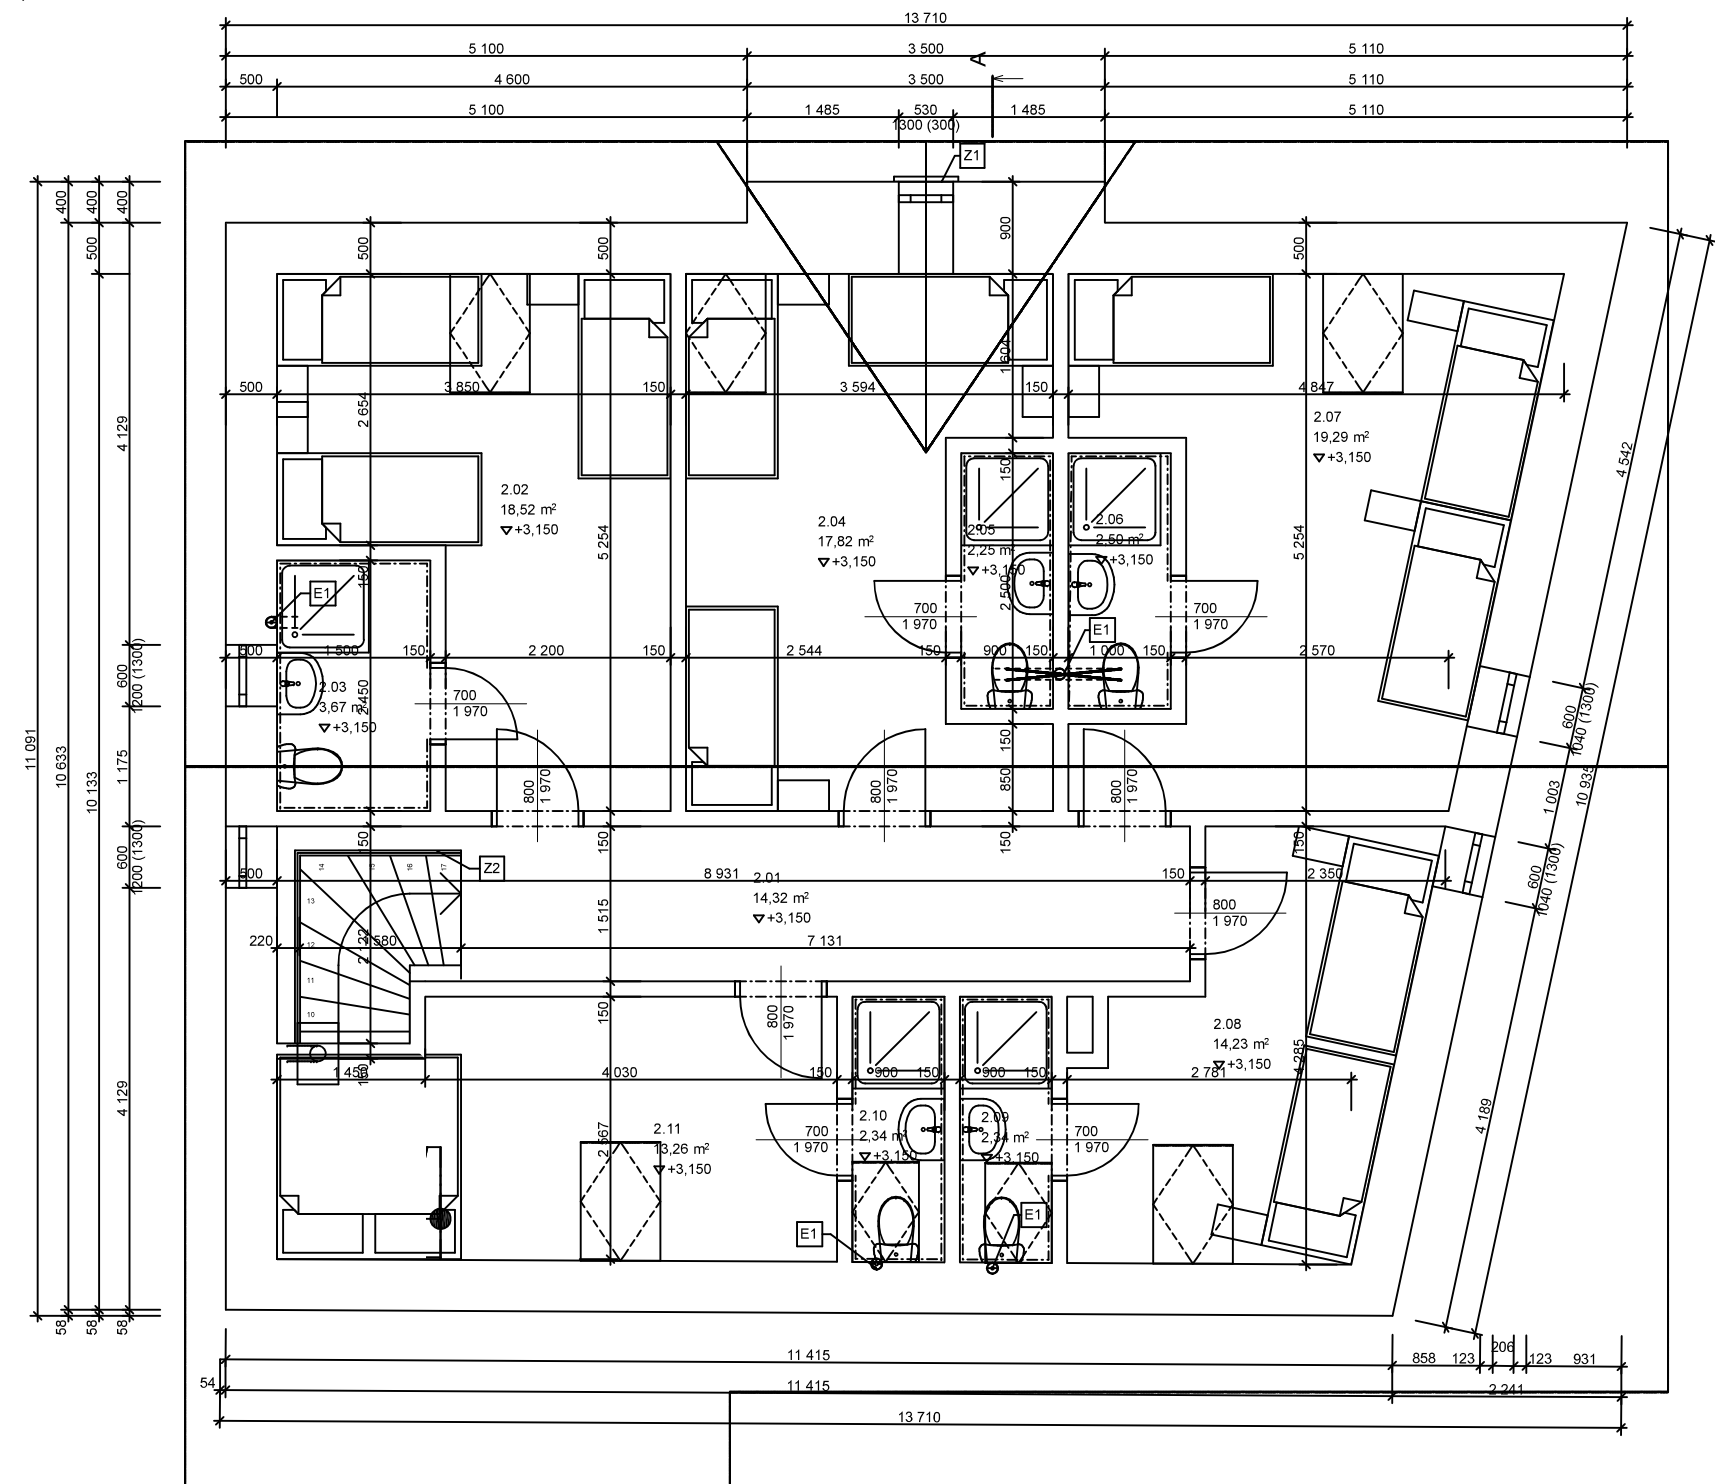

Tabuľka miestností 2.np								
Č.	Název miestnosti	Plocha(m2)	Čistý obvod	Výška	Nášlapná vrstva	Povrchová úprava stropu	Povrchová úprava zdi	Poznámka
2.01	CHODBA	14,32	22 106	2 500	KERAMICKÁ DLAŽBA	SDK KANUF	OMÍTKA VPC ŠTUKOVÁ	
2.02	POKOJ	18,52	18 233	2 500	KERAMICKÁ DLAŽBA	SDK KANUF	OMÍTKA VPC ŠTUKOVÁ	
2.03	KOUPELNA	3,68	7 900	2 500	KERAMICKÁ DLAŽBA	SDK KANUF	OMÍTKA VPC ŠTUKOVÁ	
2.04	POKOJ	17,82	18 490	2 500	KERAMICKÁ DLAŽBA	SDK KANUF	OMÍTKA VPC ŠTUKOVÁ	
2.05	KOUPELNA	2,25	6 800	2 500	KERAMICKÁ DLAŽBA	SDK KANUF	OMÍTKA VPC ŠTUKOVÁ	
2.06	KOUPELNA	2,50	7 000	2 500	KERAMICKÁ DLAŽBA	SDK KANUF	OMÍTKA VPC ŠTUKOVÁ	
2.07	POKOJ	19,29	21 495	2 500	KERAMICKÁ DLAŽBA	SDK KANUF	OMÍTKA VPC ŠTUKOVÁ	
2.08	POKOJ	14,23	16 488	2 500	KERAMICKÁ DLAŽBA	SDK KANUF	OMÍTKA VPC ŠTUKOVÁ	
2.09	KOUPELNA	2,34	7 006	2 500	KERAMICKÁ DLAŽBA	SDK KANUF	OMÍTKA VPC ŠTUKOVÁ	
2.10	KOUPELNA	2,34	6 996	2 500	KERAMICKÁ DLAŽBA	SDK KANUF	OMÍTKA VPC ŠTUKOVÁ	
2.11	POKOJ	13,26	16 122	2 500	KERAMICKÁ DLAŽBA	SDK KANUF	OMÍTKA VPC ŠTUKOVÁ	
		110,55 m²						

LEGENDA HMOT:

- OBVODOVÉ ZDIVO Z PLNÝCH CIEHEL VYZDÍVANÉ NA MVC
- VNITRŇNÍ NOSNÉ ZDIVO Z PLNÝCH CIEHEL VYZDÍVANÉ NA MVC
- VNITRŇNÍ PŘÍČKOVÉ STĚNY Z PLNÝCH CIEHEL VYZDÍVANÉ NA MVC

LEGENDA:

- E1 - NUCENÉ ODVĚTRÁNÍ KOUPELEN U POKOJŮ, STROPNÍ VENTILÁTOR, ODTAH V PODHLĚDU - PVC DN 110, VYVEDENÍ ODTAHU DO STĚNY DO SDRUŽENÉ TROUBY A SKRZ STR. KRYTINU
- E2 - ODTAH KONDENZAČNÍHO TURBOKOTLE, ODTAH VE STĚNĚ - PVC DN 165,
- Z1 PŘED OKNEM BUDE OSAŽENA DESKA S ČÍRÉHO POLYKARBONÁTU DO VÝŠKY 850 MM OD ČISTÉ PODLAHY PŘILEHLÉHO POKOJE
- Z2 ZÁBRADLÍ RESP. SCHODIŠŤOVÉ MADLO BUDE DOPLNĚNO O VÝPLŇ PRO ODDĚLENÍ PŘILEHLÉHO ZVÝŠENÉHO PROSTORU. BUDE PROVEDENO TAK ABY SPLŇovalo ČSN 73 4130



ZODPOVĚDNÝ PROJEKTANT: Luděk Skalický				
VYPRACOVAL: Martin Věchet				
SPOLUPRÁCE:				
KSP Pardubice, st.p.č.1245/2		STAVEBNÍ ÚŘAD Mm Pardubice		
INVESTOR: Doležel Hynek, třída Míru 763, Zelené Předměstí, 53002 Pardubice			ČÍSLO ZAKÁZ.: 31/2014	01/2014
Akce: ZMĚNA UŽÍVÁNÍ STAVBY NA UBYTOVNU ŠTROSSOVA			FORMÁT: 3xA4	
			MĚŘÍTKO: 1:50	
			ČÁST: Č. PŘÍLOHY:	
Obsah: PŮDORYS 2.NP			so - 01	D.1.1.b.3