


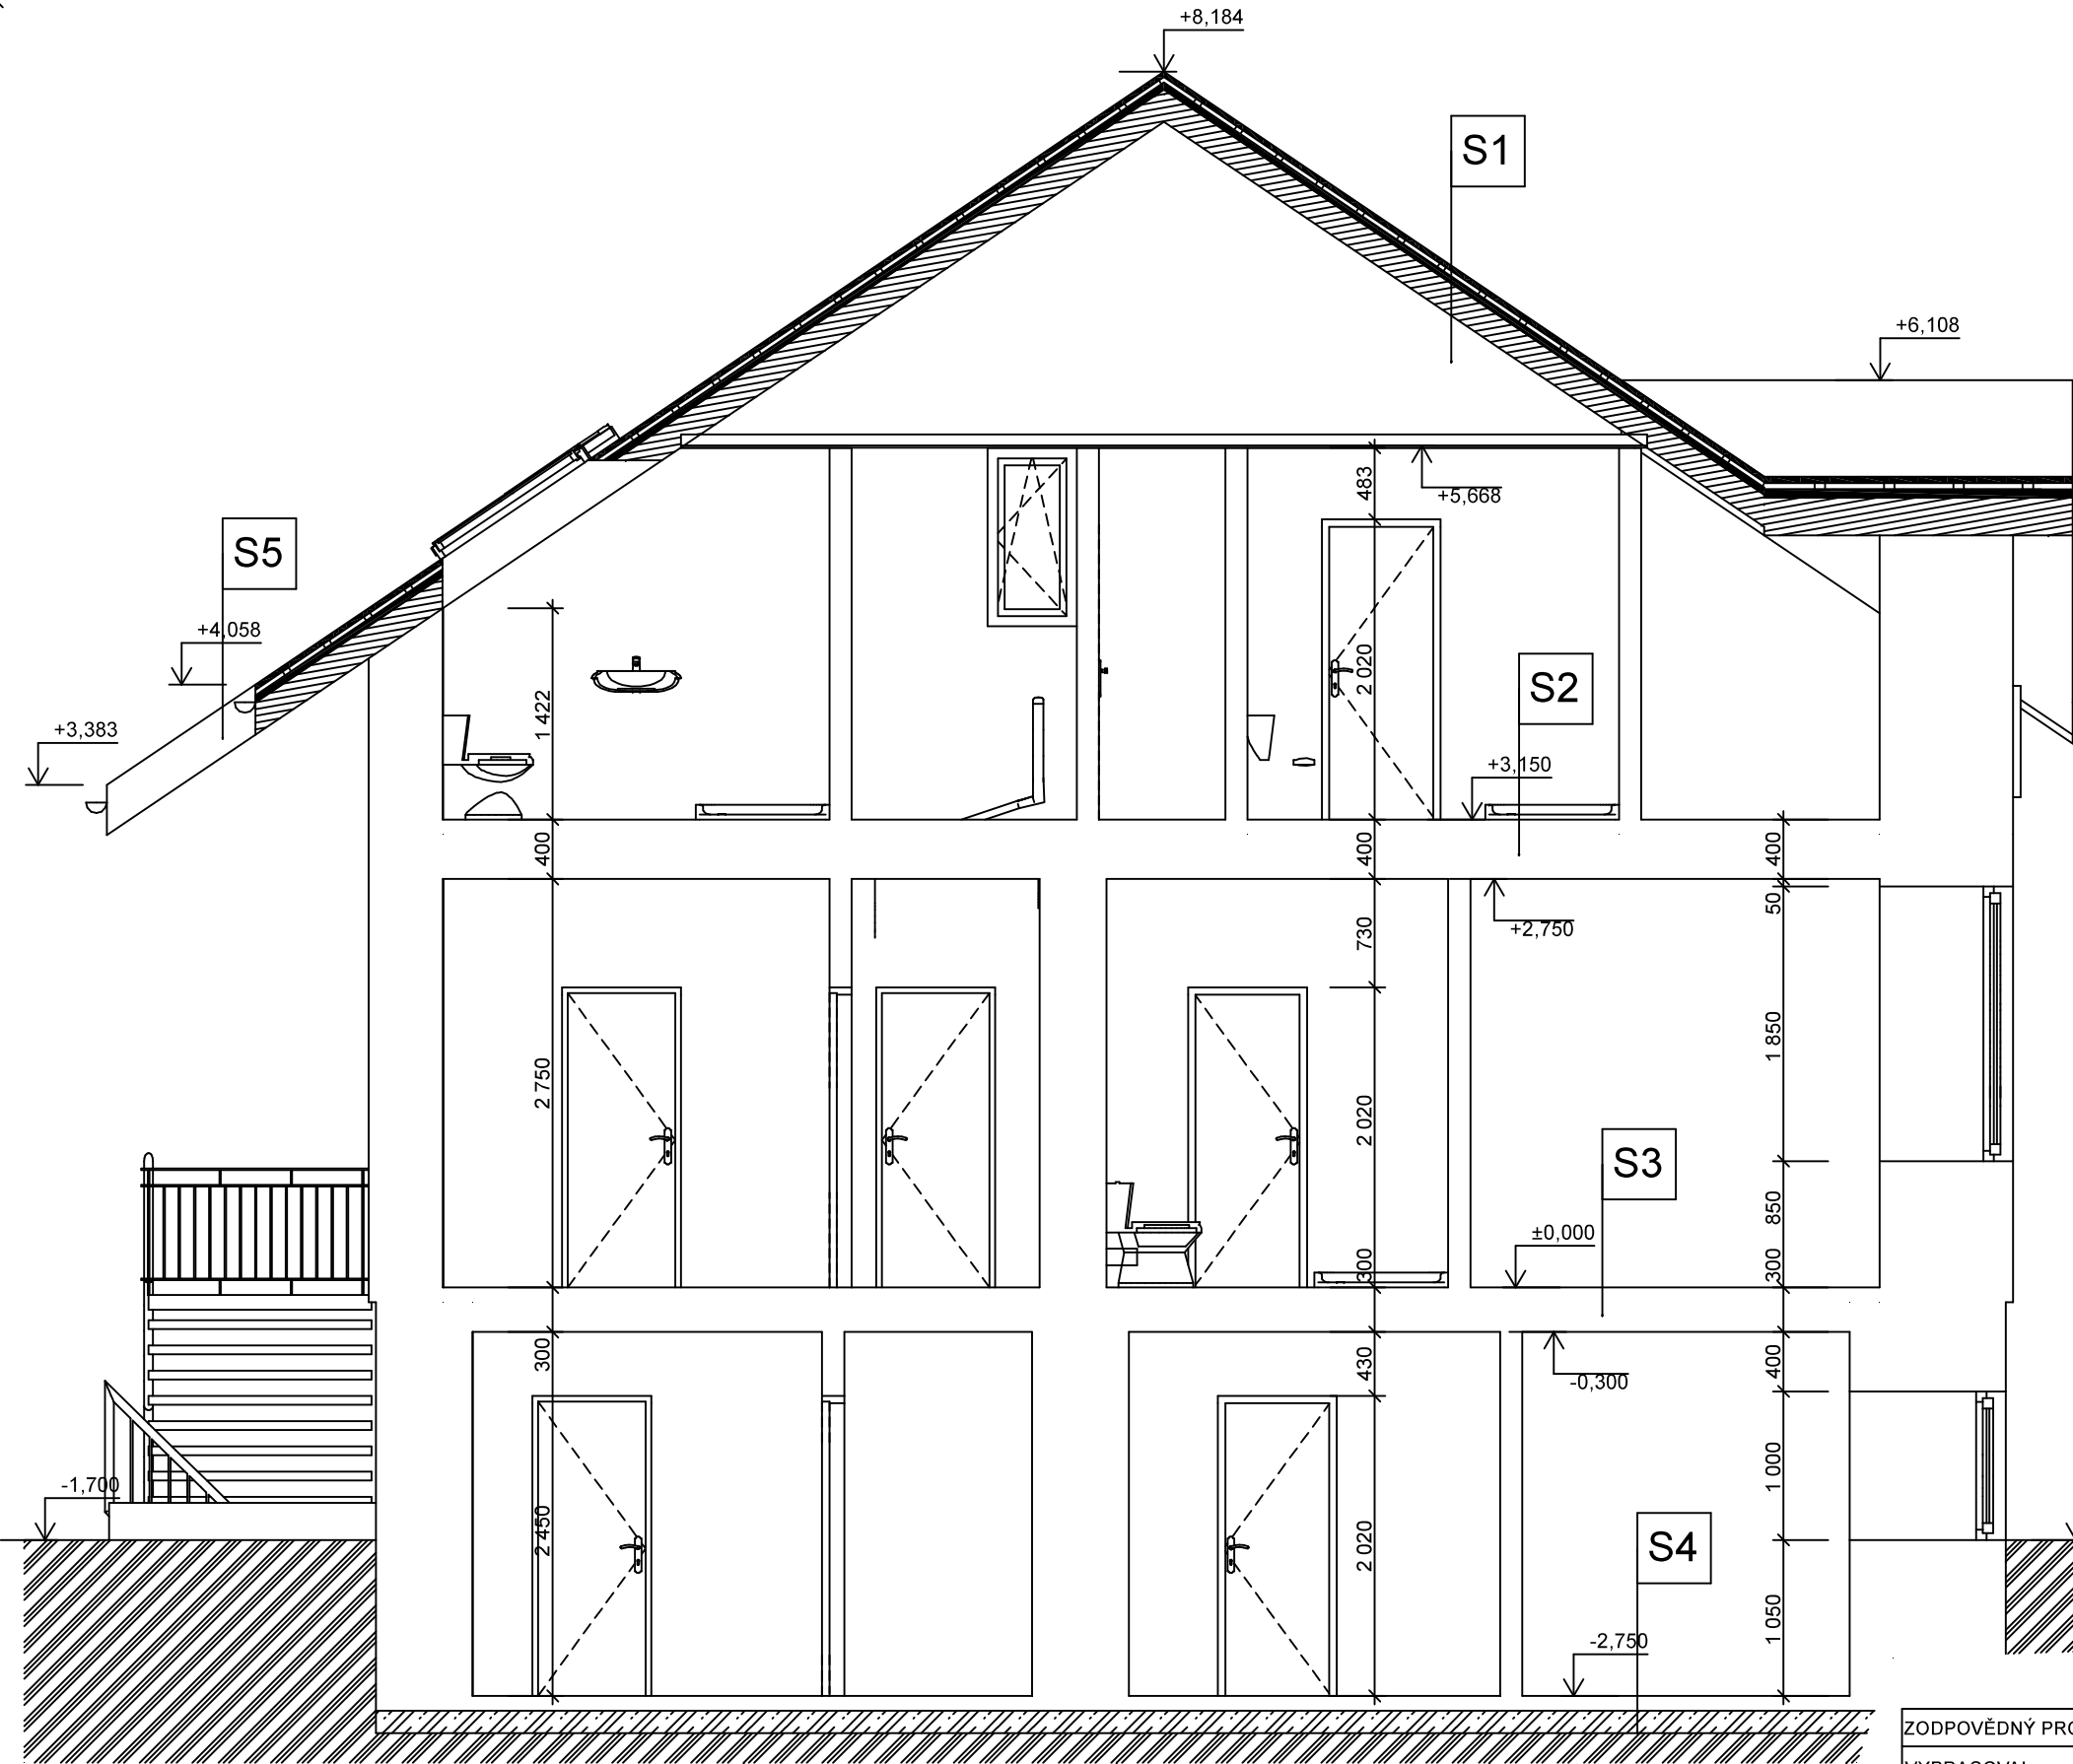

LEGENDA :

S1 STŘEŠNÍ TAŠKA BRAMAC MORAVSKÁ - BARVA BŘIDLICOVÁ
VČETNĚ ORIGINALNÍCH DOPLŇKŮ A TVAROVEK
LAŽOVÁNÍ Z DŘEVĚNÝCH LATÍ 50 / 30 MM
KONTRALATĚ 40 / 60 MM PŘIBITÉ SHORA DO KROKVÍ
POJISTNÁ HYDROIZOLAČNÍ FÓLIE COROTOP TL. 1 MM KOTVENÁ DO KROKVÍ
TEPELNÁ IZOLACE Z DESEK ISOVER UNIROL PROFI CELKOVÉ TL. 300 MM
PAROTĚSNÁ ZÁBRANA 1 x PE FÓLIE TL. 1 MM
ROŠT Z CD OCEL. POZINKOVANÝCH PROFILŮ
OBKLAD Z HLADKÝCH PLNÝCH DESEK SÁDROKARTONOVÝCH TL. 12,5 MM
V ORIGINALNÍ TECHNOLOGII KNAUF NEBO RIGIPS
MALBA VČETNĚ PENETRACE PODKLADU

S2 SKLADBA PODLAHY V TLOUŠŤCE 100 MM
STROPNÍ TABULE SYSTÉMU DURISOL - VE SLOŽENÍ :
ŽELEZOBETONOVÁ STROPNÍ DESKA TL. 300 MM
PLASTOVÁ VÝZTUŽNÁ SÍTOVINA NEBO PLETIVO RABIC
CEMENTOVÝ PROSTRÍK PODKLADU
VÁPENOCEMENTOVÁ OMÍTKA ŠTUKOVÁ
S LÍCNÍ VRSTVOU HLAZENOU PLSTÍ
DVOJNÁSOBNÝ VÁPENNÝ PAČOK S 1x BÍLENÍM VÁPNE
PENETRACE OMÍTKY (PO VYZRÁNÍ) ZŘEDĚNÝM MALÍŘSKÝM PŘÍPRAVKEM
DVOJNÁSOBNÁ MALBA

S3 SKLADBA PODLAHY V TLOUŠŤCE 100 MM
STROPNÍ TABULE SYSTÉMU DURISOL - VE SLOŽENÍ :
ŽELEZOBETONOVÁ STROPNÍ DESKA TL. 200 MM
PLASTOVÁ VÝZTUŽNÁ SÍTOVINA NEBO PLETIVO RABIC
CEMENTOVÝ PROSTRÍK PODKLADU
VÁPENOCEMENTOVÁ OMÍTKA ŠTUKOVÁ
S LÍCNÍ VRSTVOU HLAZENOU PLSTÍ
DVOJNÁSOBNÝ VÁPENNÝ PAČOK S 1x BÍLENÍM VÁPNE
PENETRACE OMÍTKY (PO VYZRÁNÍ) ZŘEDĚNÝM MALÍŘSKÝM PŘÍPRAVKEM
DVOJNÁSOBNÁ MALBA

S4 SKLADBA PODLAHY V TLOUŠŤCE 100 MM
VODOROVNÁ HYDROIZOLACE:
2x CELOPLOŠNĚ NATAVENÝ ASFALTOVÝ PÁS
S POLOŽENÍM NA KŘÍŽ SPODNÍ VRSTVY
1x CELOPLOŠNÝ NÁTĚR PODKLADU LAKEM ALP
PODKLADNÍ BETONOVÁ MAZANINA
ŠTĚRKOPÍSKOVÝ POLŠTÁŘ
PŮVODNÍ ROSTLÝ TERÉN - ZEMINA

S5 STŘEŠNÍ TAŠKA BRAMAC MORAVSKÁ - BARVA BŘIDLICOVÁ
VČETNĚ ORIGINALNÍCH DOPLŇKŮ A TVAROVEK
LAŽOVÁNÍ Z DŘEVĚNÝCH LATÍ 50 / 30 MM
KONTRALATĚ 40 / 60 MM PŘIBITÉ SHORA DO KROKVÍ
POJISTNÁ HYDROIZOLAČNÍ FÓLIE COROTOP TL. 1 MM KOTVENÁ DO KROKVÍ
NOSNÁ KONSTRUKCE KROKVÍ
PODBITÍ PALUBKAMI TL.18MM - BOROVICE

LEGENDA HMOT:

- OBVODOVÉ ZDIVO Z PLNÝCH CÍHEL VYZDÍVANÉ NA MVC
- VNITŘNÍ NOSNÉ ZDIVO Z PLNÝCH CÍHEL VYZDÍVANÉ NA MVC
- VNITŘNÍ PŘÍČKOVÉ STĚNY Z PLNÝCH CÍHEL VYZDÍVANÉ NA MVC

ZODPOVĚDNÝ PROJEKTANT: Luděk Skalický		
VYPRACOVAL: Martin Věchet		
SPOLUPRÁCE:		
K: STAVBA	STAVEBNÍ ÚŘAD : Mm Pardubice	
INVESTOR: Doležel Hynek, třída Míru 763, Zelené Předměstí, 53002 Pardubice	Pardubice	01/2014
Akce: ZMĚNA UŽÍVÁNÍ STAVBY NA UBYTOVNU ŠTROSSOVA	ČÍSLO ZAKÁZ.: 31/2014	
	FORMÁT: 2x A4	
	MĚŘÍTKO: 1:50	
	ČÁST: Č. PŘÍLOHY:	
Obsah: ŘEZ A-A'	so - 01	D.1.1.b.4