


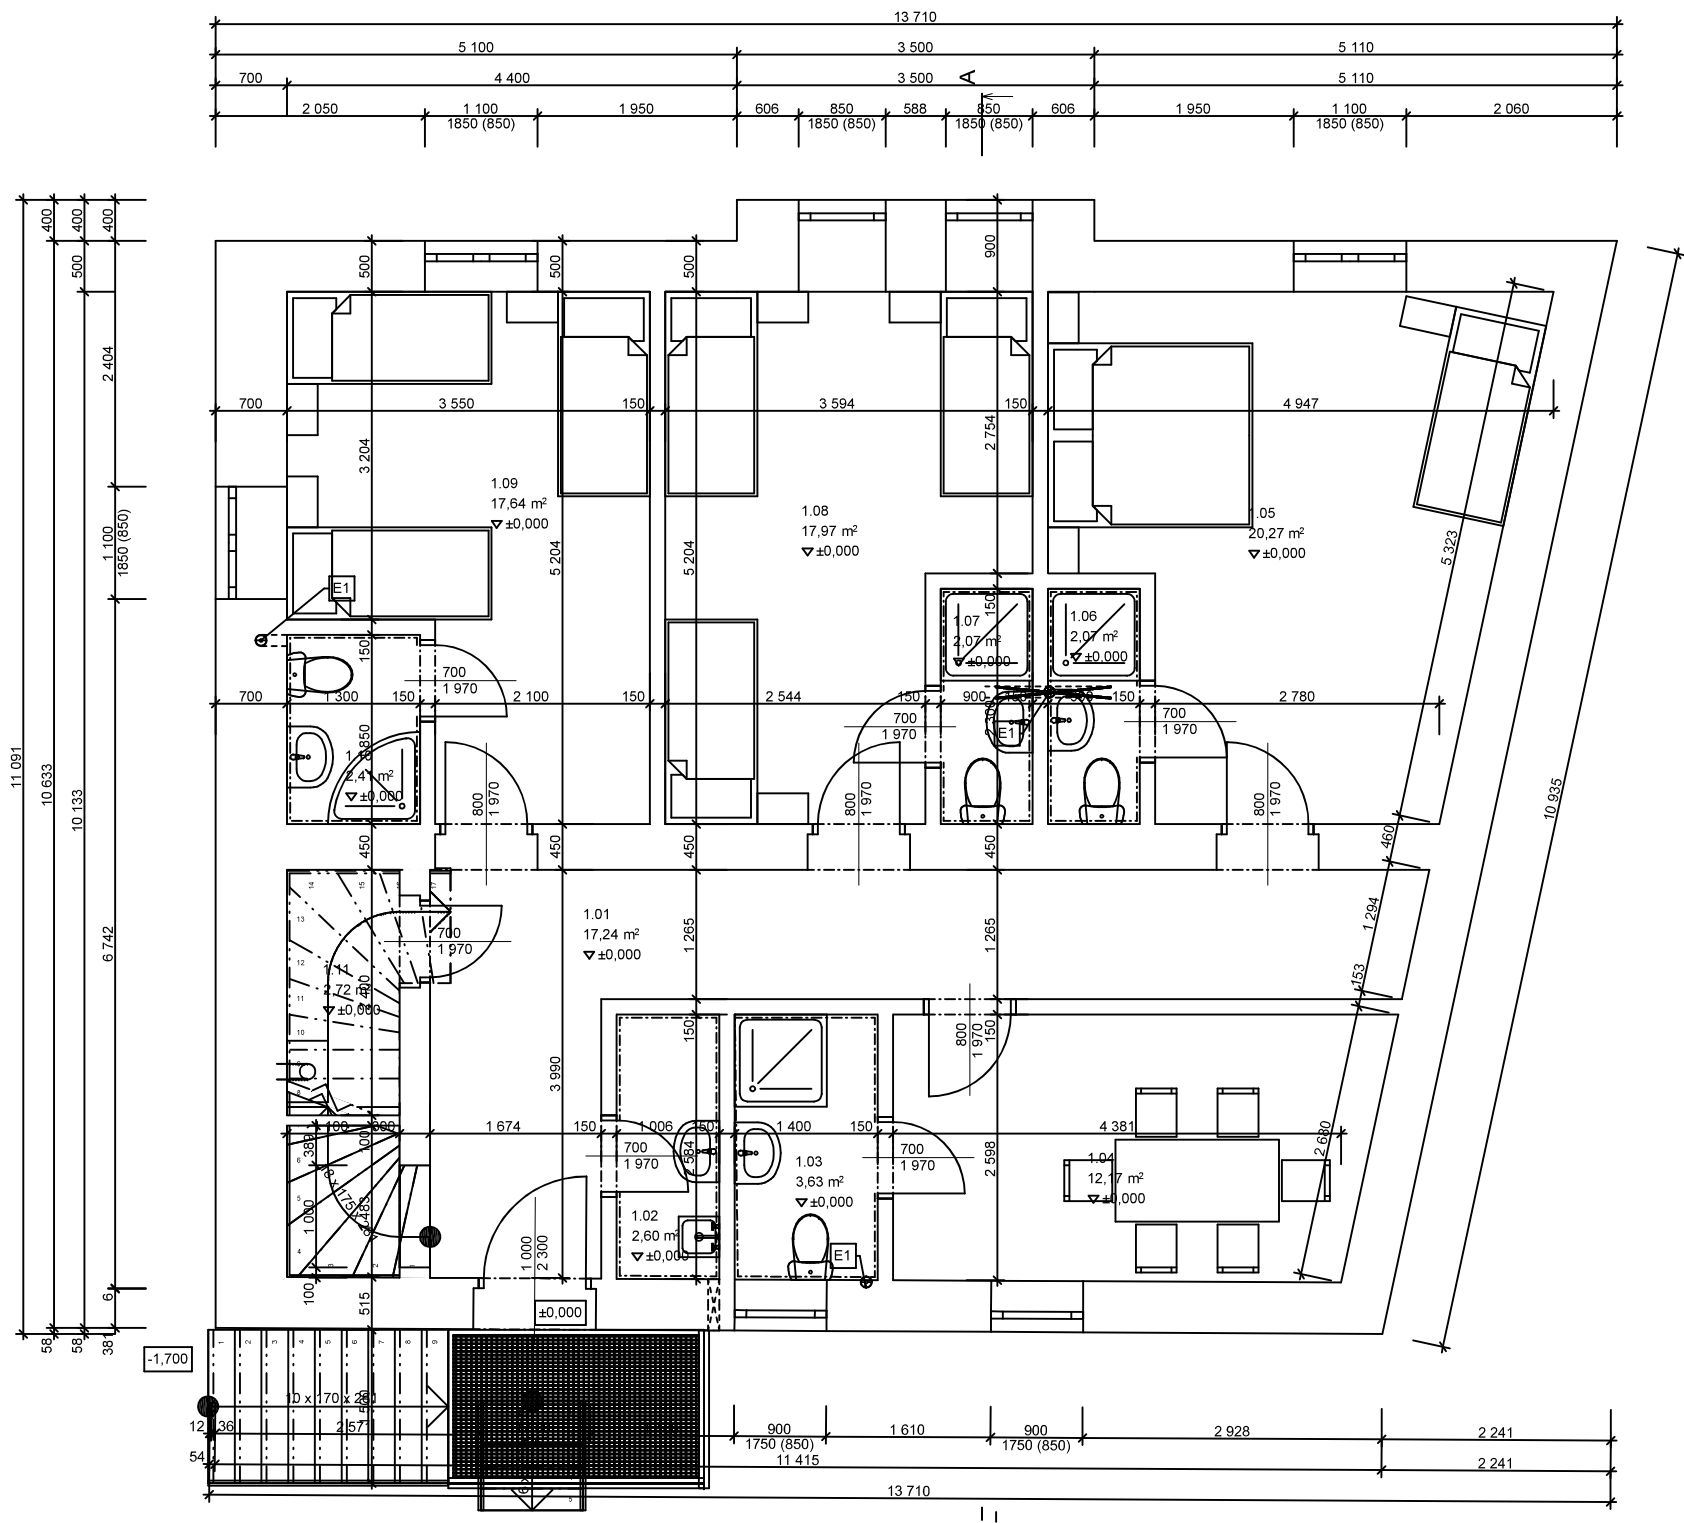

Tabulka místnosti								
Č.	Název místnosti	Plocha(m2)	Čistý obvod	Výška	Nášlapná vrstva	Povrchová úprava stropu	Povrchová úprava zdi	Poznámka
1.01	CHODBA	17,71	29 401	2 750	KERAMICKÁ DLAŽBA	OMÍTKA ŠTUKOVÁ	OMÍTKA VPC ŠTUKOVÁ	
1.02	ÚKLID.MÍSTNOST	2,60	7 186	2 750	KERAMICKÁ DLAŽBA	OMÍTKA ŠTUKOVÁ	OMÍTKA VPC ŠTUKOVÁ	
1.03	KOUPELNA	3,63	7 988	2 750	KERAMICKÁ DLAŽBA	OMÍTKA ŠTUKOVÁ	OMÍTKA VPC ŠTUKOVÁ	
1.04	SPOLEČ.MÍSTNOST	12,17	14 604	2 750	KERAMICKÁ DLAŽBA	OMÍTKA ŠTUKOVÁ	OMÍTKA VPC ŠTUKOVÁ	
1.05	POKOJ	20,27	19 304	2 750	KERAMICKÁ DLAŽBA	OMÍTKA ŠTUKOVÁ	OMÍTKA VPC ŠTUKOVÁ	
1.06	KOUPELNA	2,07	6 400	2 750	KERAMICKÁ DLAŽBA	OMÍTKA ŠTUKOVÁ	OMÍTKA VPC ŠTUKOVÁ	
1.07	KOUPELNA	2,07	6 400	2 750	KERAMICKÁ DLAŽBA	OMÍTKA ŠTUKOVÁ	OMÍTKA VPC ŠTUKOVÁ	
1.08	POKOJ	17,97	17 591	2 750	KERAMICKÁ DLAŽBA	OMÍTKA ŠTUKOVÁ	OMÍTKA VPC ŠTUKOVÁ	
1.09	POKOJ	17,64	17 508	2 750	KERAMICKÁ DLAŽBA	OMÍTKA ŠTUKOVÁ	OMÍTKA VPC ŠTUKOVÁ	
1.10	KOUPELNA	2,41	6 300	2 750	KERAMICKÁ DLAŽBA	OMÍTKA ŠTUKOVÁ	OMÍTKA VPC ŠTUKOVÁ	
1.11	SKLAD ČIST.PRÁDLA	2,80	7 400	2 750	KERAMICKÁ DLAŽBA	OMÍTKA ŠTUKOVÁ	OMÍTKA VPC ŠTUKOVÁ	
		101,34 m²						


LEGENDA HMOT:

- OBVODOVÉ ZDIVO Z PLŇÝCH CIHEL VYZDÍVANÉ NA MVC
- VNITŘNÍ NOSNÉ ZDIVO Z PLŇÝCH CIHEL VYZDÍVANÉ NA MVC
- VNITŘNÍ PŘÍČKOVÉ STĚNY Z PLŇÝCH CIHEL VYZDÍVANÉ NA MVC

LEGENDA:

- E1 - NUCENÉ ODVĚTRÁNÍ KOUPELN U POKOJŮ, STROPNÍ VENTILÁTOR , ODTAH V PODHLEDU - PVC DN 110, VYVEDENÍ ODTAHU DO STĚNY DO SDRUŽENÉ TROUBY A SKRZ STR. KRYTINU
- E2 - ODTAH KONDENZAČNÍHO TURBOKOTLE, ODTAH VE STĚNĚ - PVC DN 165,

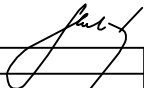

ZODPOVĚDNÝ PROJEKTANT: Ing. Luděk Skalický					
VYPRACOVAL: Martin Věchet					
SPOLUPRÁCE:					
STAVBA: Pardubice, st.p.č.1245/2		STAVEBNÍ ÚŘAD: Mn Pardubice			
INVESTOR: Doležel Hynek, třída Míru 763, Zelené Předměstí, 53002				Pardubice	01/2014
Akce: ZMĚNA UŽÍVÁNÍ STAVBY NA UBYTOVNU ŠTROSSOVA				ČÍSLO ZAKÁZ.:	31/2014
				FORMÁT:	3xA4
				MĚŘÍTKO:	1:60
				ČÁST:	Č. PŘÍLOHY:
Obsah: PŮDORYS 1.NP				so - 01	D.1.1.b.2