


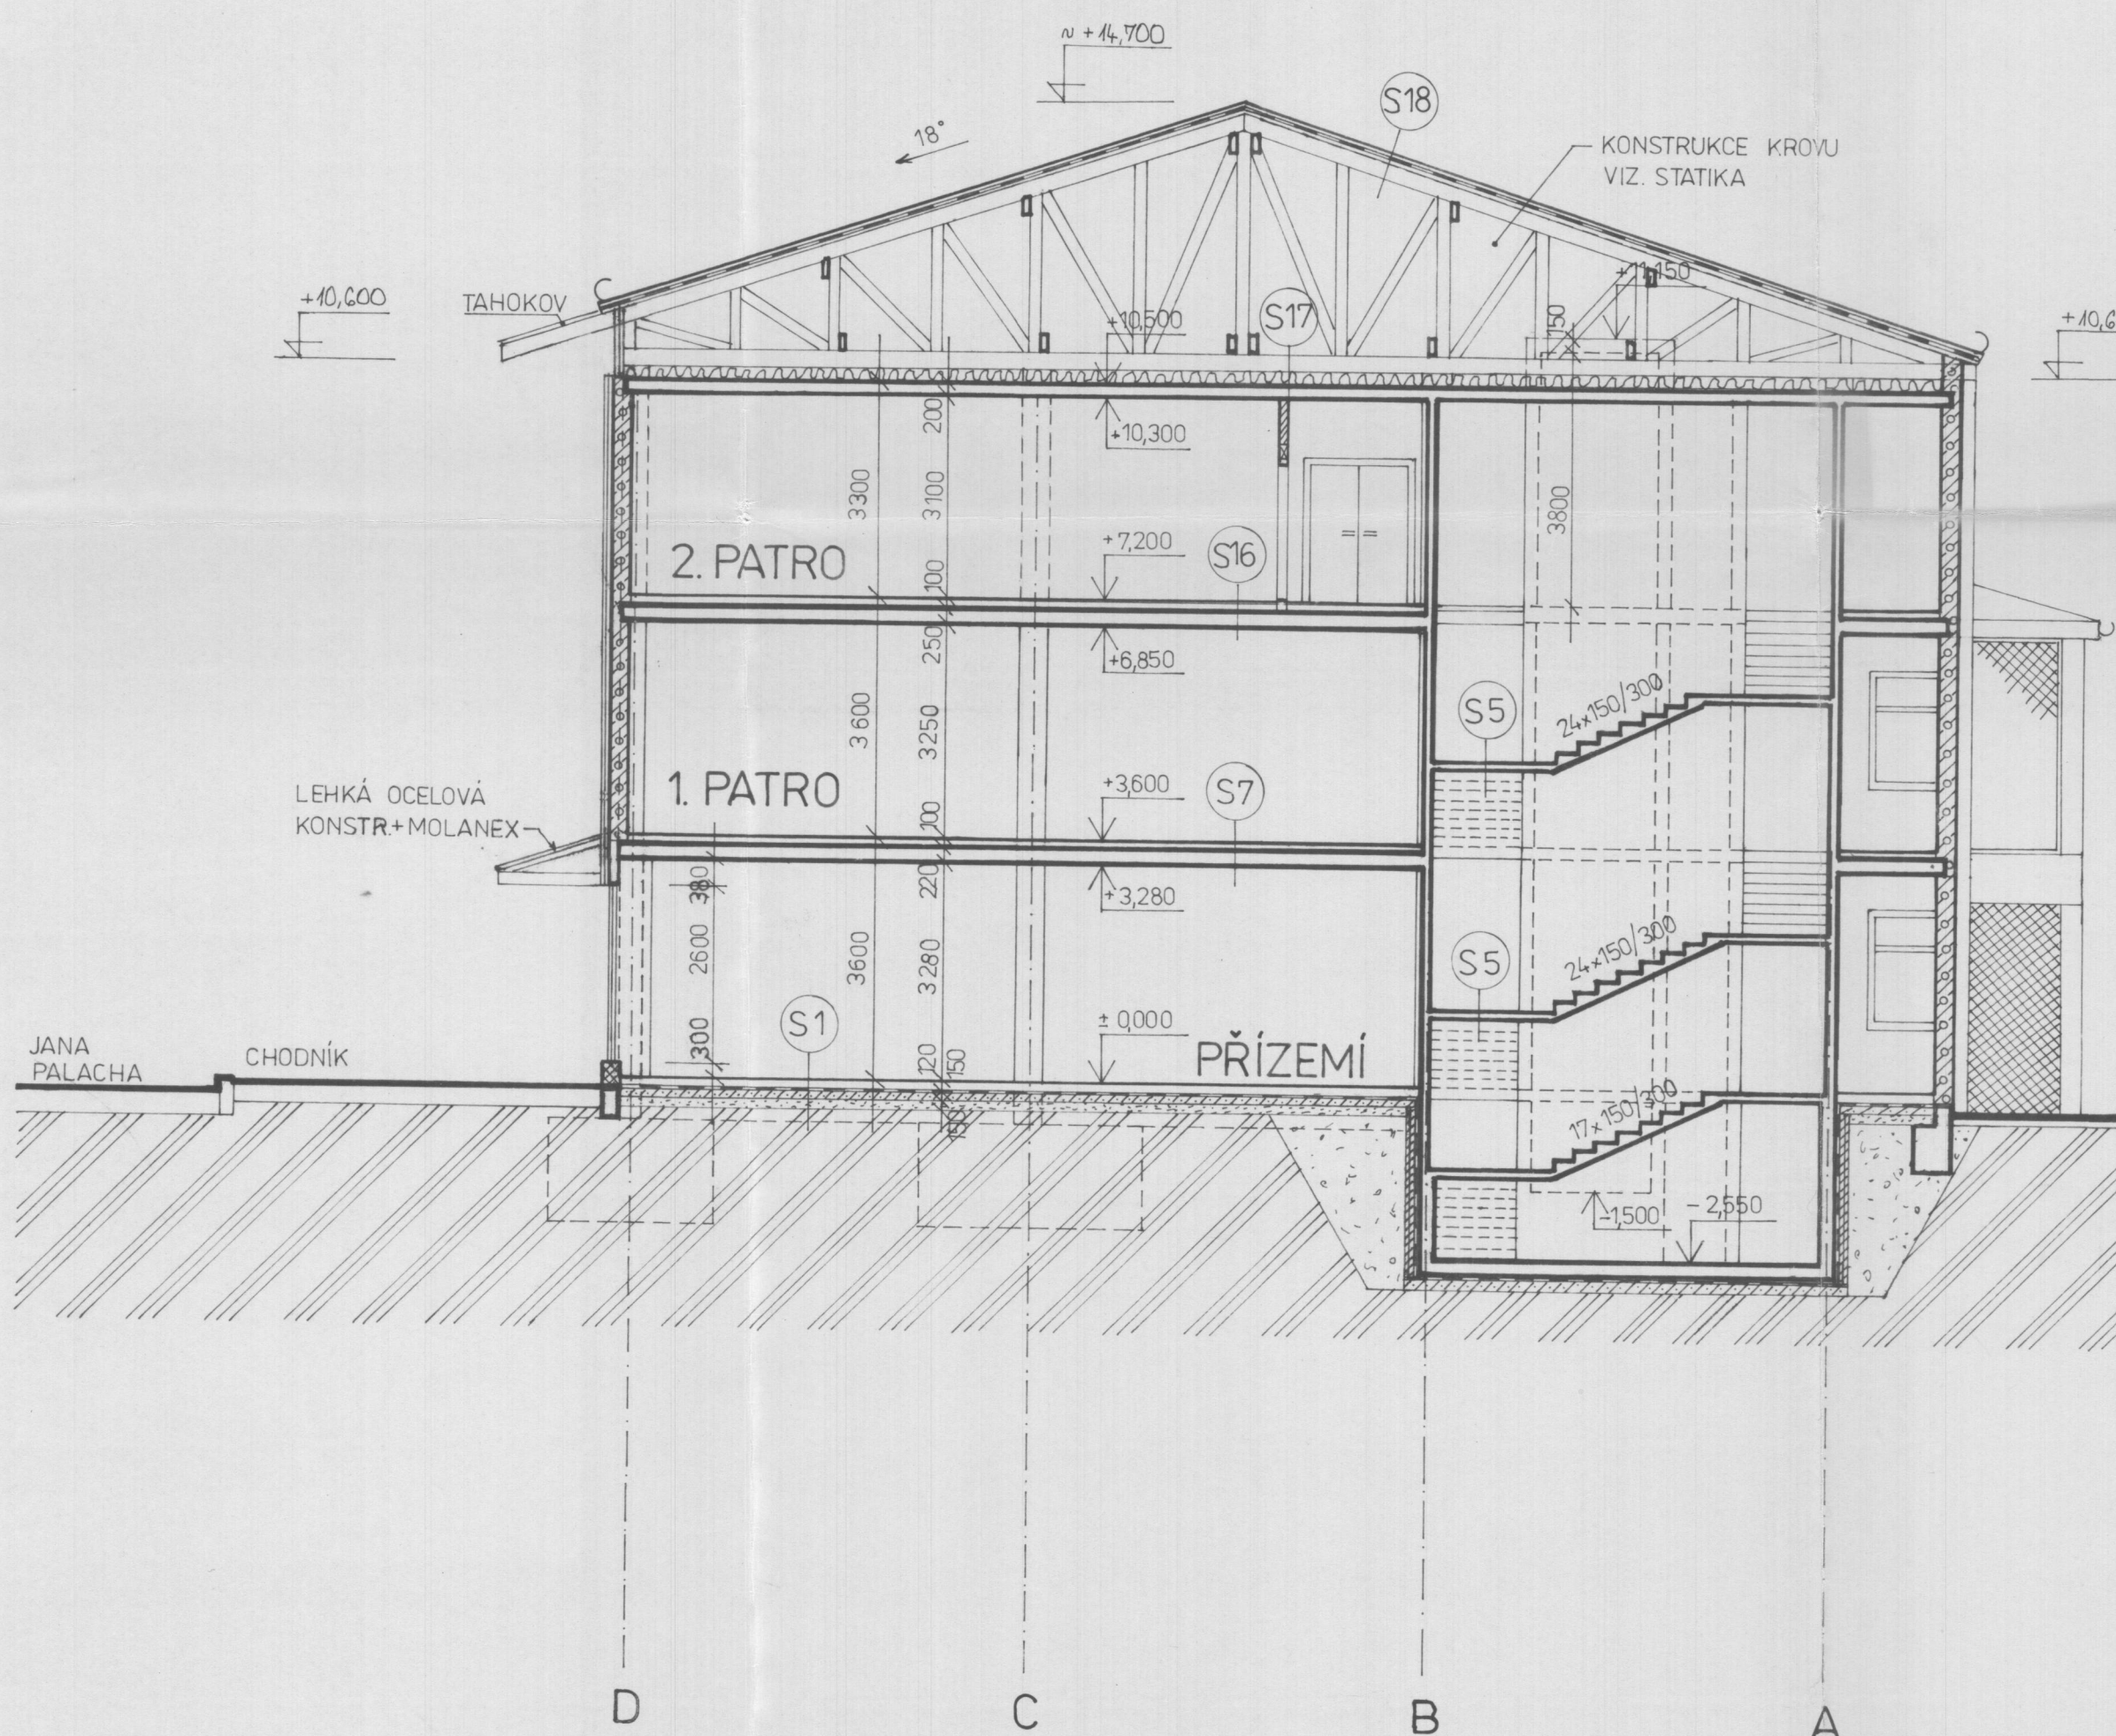

LEGENDA HMOT

- ŽELEZOBETON. KONSTR.-VIZ. STATIKA
- PÓROBETON. TVÁRNICE TL. 300 mm
- PROSTÝ BETON
- ŠTĚRKOPÍSK. ZÁSYP
- ROSTLÝ TERÉN
- TEPELNÁ IZOLACE
- HYDROIZOLACE
- PŘÍČKY Z PK-CD

OVĚŘENÁ PROJEKTOVÁ
DOKUMENTACE 6.1. 1997 / KČ
ZE DNE 17.2. 1997

2

ARCE		OBJEKT 1 - VÝSTAVBA OBCHODNÍHO DOMU		ČÍSLO ZAKÁZKY: 96 04 01	
MÍSTO:		NÁROŽÍ ULIC JANA PALACHA A PICHLOVA V PARDUBICÍCH - ZÓNA SKŘIVÁNEK		 Architektonická kancelář KŘIVKA Kališnická 2, 130 00, Praha 3 Tel./fax: 02 / 697 12 95	
DATUM:	08 / 1996	VEDOUČÍ PROJEKTU:	ING. ARCH. L. KŘIVKA		
POČET FORMÁTŮ:		ZODPOVĚDNÝ PROJEKTANT:	ING. D. ZAMOSTNÁ		
STUPEŇ PROJEKTU:	PROJEKT STAVBY	VYPRACOVAL:	ING. D. ZAMOSTNÁ		
ČÁST PROJEKTU:		STAVEBNÍ ČÁST		MĚRITKO:	1:100
OBSAH:		ŘEZ A-A		OZNAČENÍ:	
				B/9	