
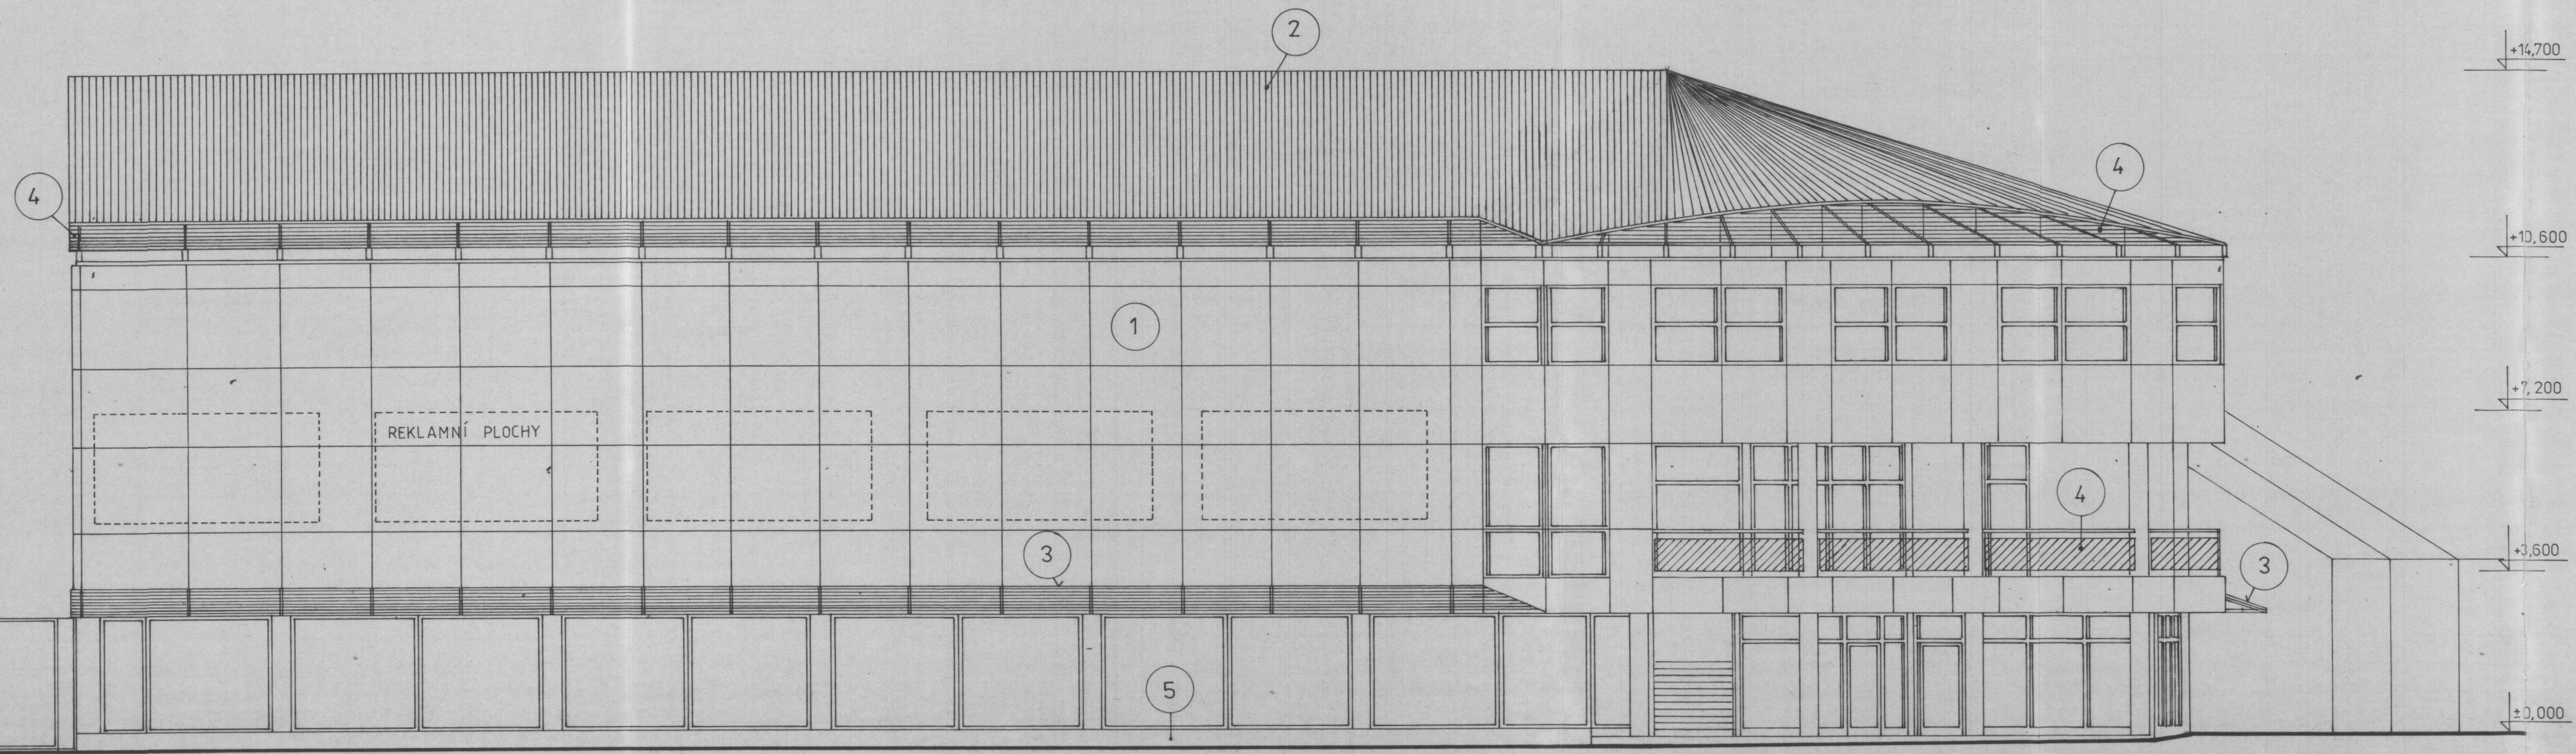


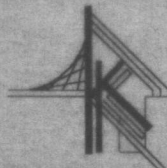

- ① — CEMENTOTŘÍSKOVÉ OBKLAD. DESKY - CETRIS
- ② — BONSKÝ ŠINDEL
- ③ — POLYKARBONÁTOVÉ SKLO - MOLANEX
- ④ — ROŠTOVÉ DESKY Z POZINK. OCELI - TAHOKOV
- ⑤ — SOKL KERAMICKÝ
- ⑥ — OMÍTKA VÁPENOCEMENTOVÁ

OVĚŘENÁ PROJEKTOVÁ
DOKUMENTACE, č. 12/1997/KL
ZE DNE 17. 2. 1997

2

AKCE OBJEKT 1 - VÝSTAVBA OBCHODNÍHO DOMU		ČÍSLO ZAKÁZKY 96 04 01
MÍSTO NÁROŽÍ ULIC JANA PALACHA A PICHLOVA V PARDUBICÍCH - ZÓNA SKŘIVÁNEK		 Architektonická kancelář KRIVKA Kališnická 2, 130 00, Praha 3 Tel./fax : 02 / 697 12 95
DATUM 08 /1996	VEDOUČÍ PROJEKTU ING. ARCH. L. KRIVKA	
POČET FORMÁTŮ 4 A4	ZODPOVĚDNÝ PROJEKTANT ING. D. ZÁMOSTNÁ	
STUPEŇ PROJEKTU PROJEKT STAVBY	VYPRACOVAL V. ŠTECHEROVÁ	
ČÁST PROJEKTU STAVEBNÍ ČÁST	MĚŘÍTKO 1:100	
OBSAH POHLED ZÁPADNÍ (Z UL. J. PALACHA)		B/12