


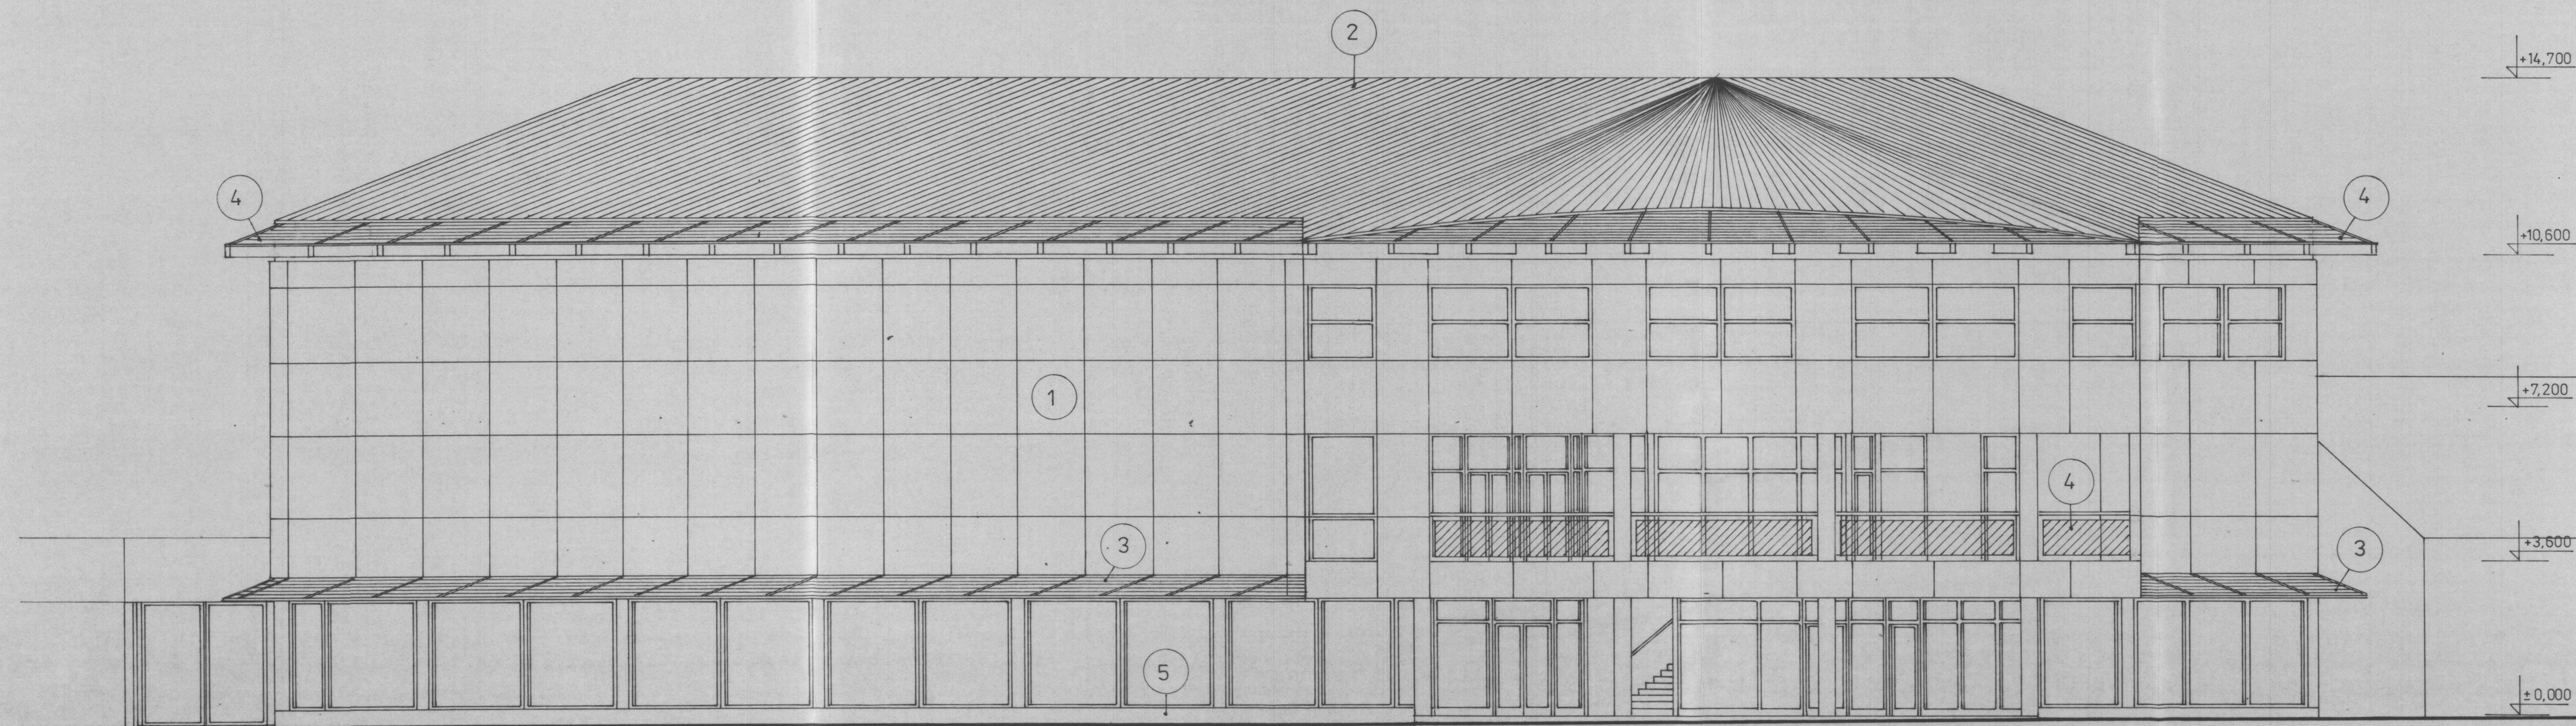


- ① — CEMENTOTŘÍSKOVÉ OBKLAD. DESKY - CERTIS
- ② — BONSKÝ ŠINDEL
- ③ — POLYKARBONÁTOVÉ SKLO - MOLANEX
- ④ — ROŠTOVÉ DESKY Z POZINK. OCELI - TAHOKOV
- ⑤ — SOKL KERAMICKÝ
- ⑥ — OMÍTKA VÁPNOCEMENTOVÁ

OVĚŘENÁ PROJEKTOVÁ
DOKUMENTACE č. 1
ZE DNE 17.2.1997

[Signature]

2

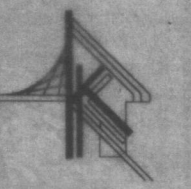AKCE: OBJEKT 1 - VÝSTAVBA OBCHODNÍHO DOMU		CÍSLO ZAKÁZKY: 96 04 01
MÍSTO: NÁROŽÍ ULIC JANA PALACHA A PICHLOVA V PARDUBICÍCH - ZÓNA SKŘIVÁNEK		
DATUM: 08 /1996	VEDOUČÍ PROJEKTU: ING. ARCH. L. KRIVKA	 Architektonická kancelář KRIVKA Kalíšnická 2, 130 00, Praha 3 Tel./fax: 02 / 697 12 95
POČET FORMÁTŮ: 4 A4	ZODPOVĚDNÝ PROJEKTANT: ING. D. ZÁMOSTNÁ	
STUPĚŇ PROJEKTU: PROJEKT STAVBY	VYPRACOVAL: V. ŠTECHEROVÁ	OZNAČENÍ: B/13
ČÁST PROJEKTU: STAVEBNÍ ČÁST	MĚŘÍTKO: 1:100	
OBSAH: POHLED JIHOZÁPADNÍ (NÁROŽÍ)		