


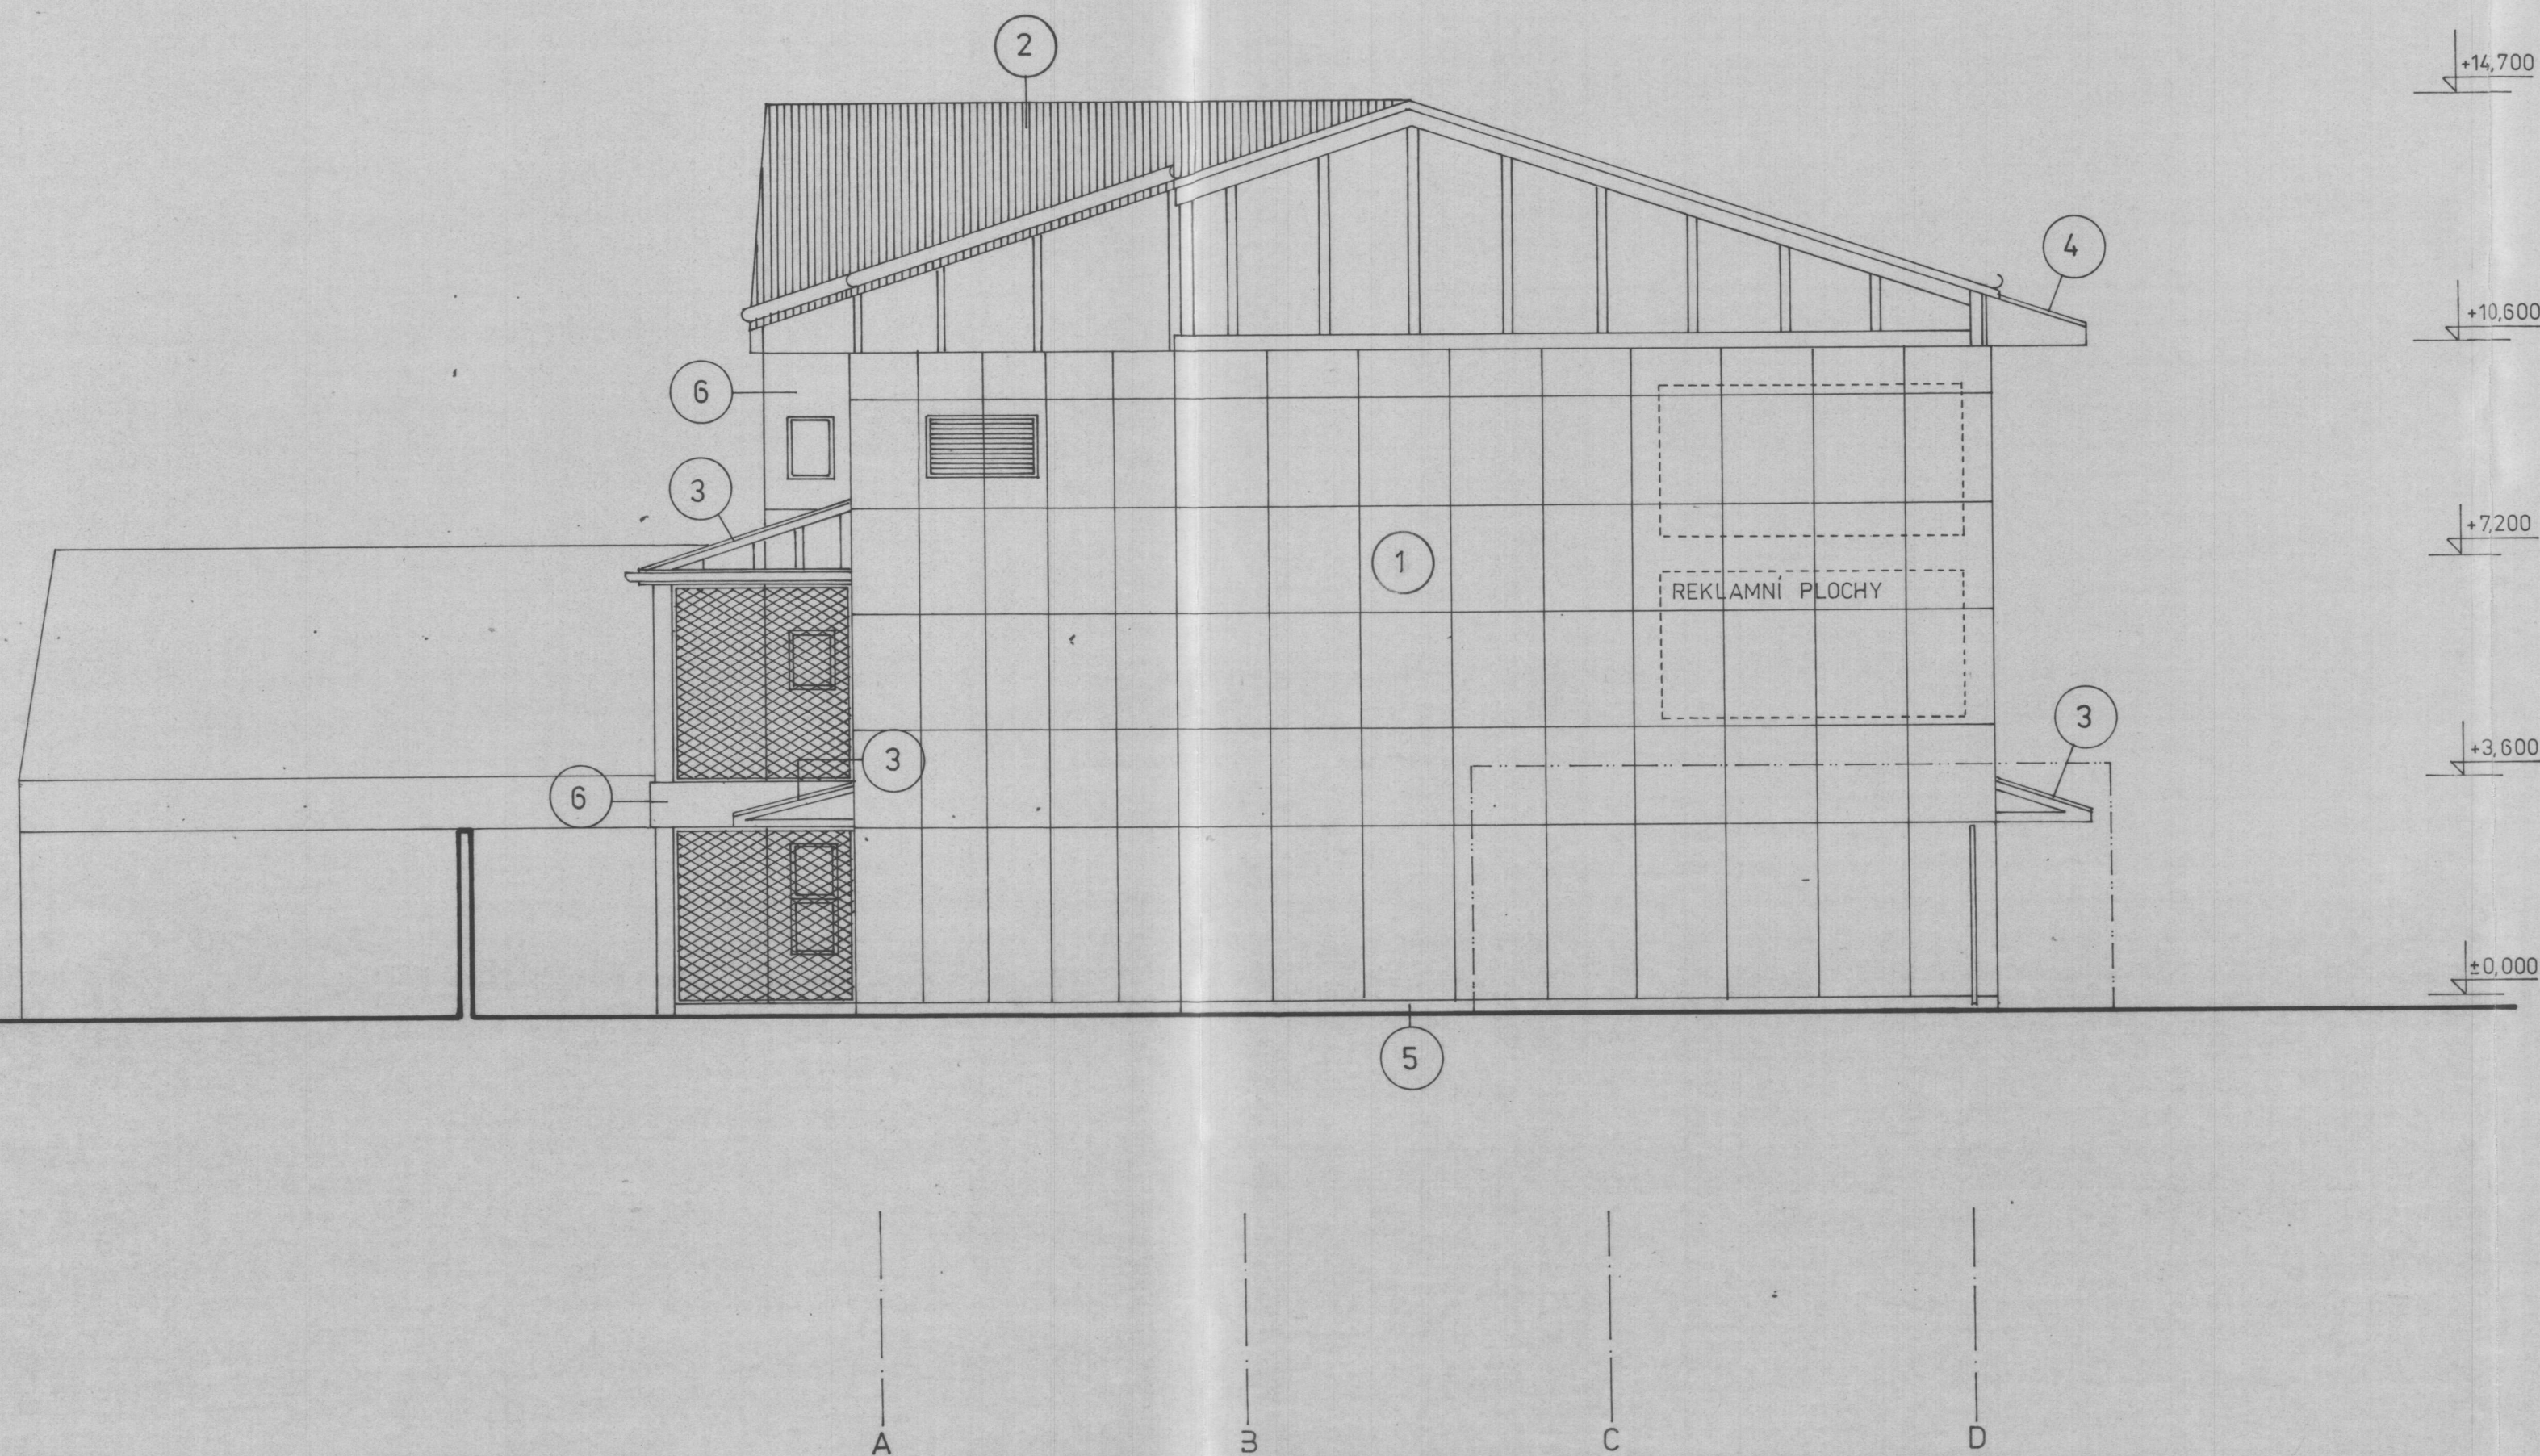

- ① — CEMENTOTŘÍSKOVÉ OBLAD. DESKY - CERTIS
- ② — BONSÝ ŠINDEL
- ③ — POLYKARBONÁTOVÉ SKLO - MOLANEX
- ④ — ROŠTOVÉ DESKY Z POZINK. OCELI - TAHOKOV
- ⑤ — SOKL KERAMICKÝ
- ⑥ — OMÍTKA VÁPENOCEMENTOVÁ

OVĚŘENÁ PROJEKTOVÁ
DOKUMENTACE, C. I. 12/1997/KL
ZE DNE 17.2.1997

2

AKCE: OBJEKT 1 - VÝSTAVBA OBCHODNÍHO DOMU		ČÍSLO ZAKÁZKY: 96 04 01
MÍSTO: NÁROŽÍ ULIC JANA PALACHA A PICHLOVA V PARDUBICÍCH - ZÓNA SKŘIVÁNEK		 Architektonická kancelář KŘIVKA Kališnická 2, 130 00, Praha 3 Tel./fax: 02 / 697 12 95
DATUM: 08 / 1996	VEDOUČÍ PROJEKTU: ING. ARCH. L. KŘIVKA	
POČET FORMÁTŮ: 3 A4	ZODPOVĚDNÝ PROJEKTANT: ING. D. ZÁMOSTNÁ	
STUPEŇ PROJEKTU: PROJEKT STAVBY	VYPRACOVAL: V. ŠTECHEROVÁ	
ČÁST PROJEKTU: STAVEBNÍ ČÁST	MĚŘÍTKO: 1:100	
OBSAH: POHLED SEVERNÍ		OZNAČENÍ: B/15