


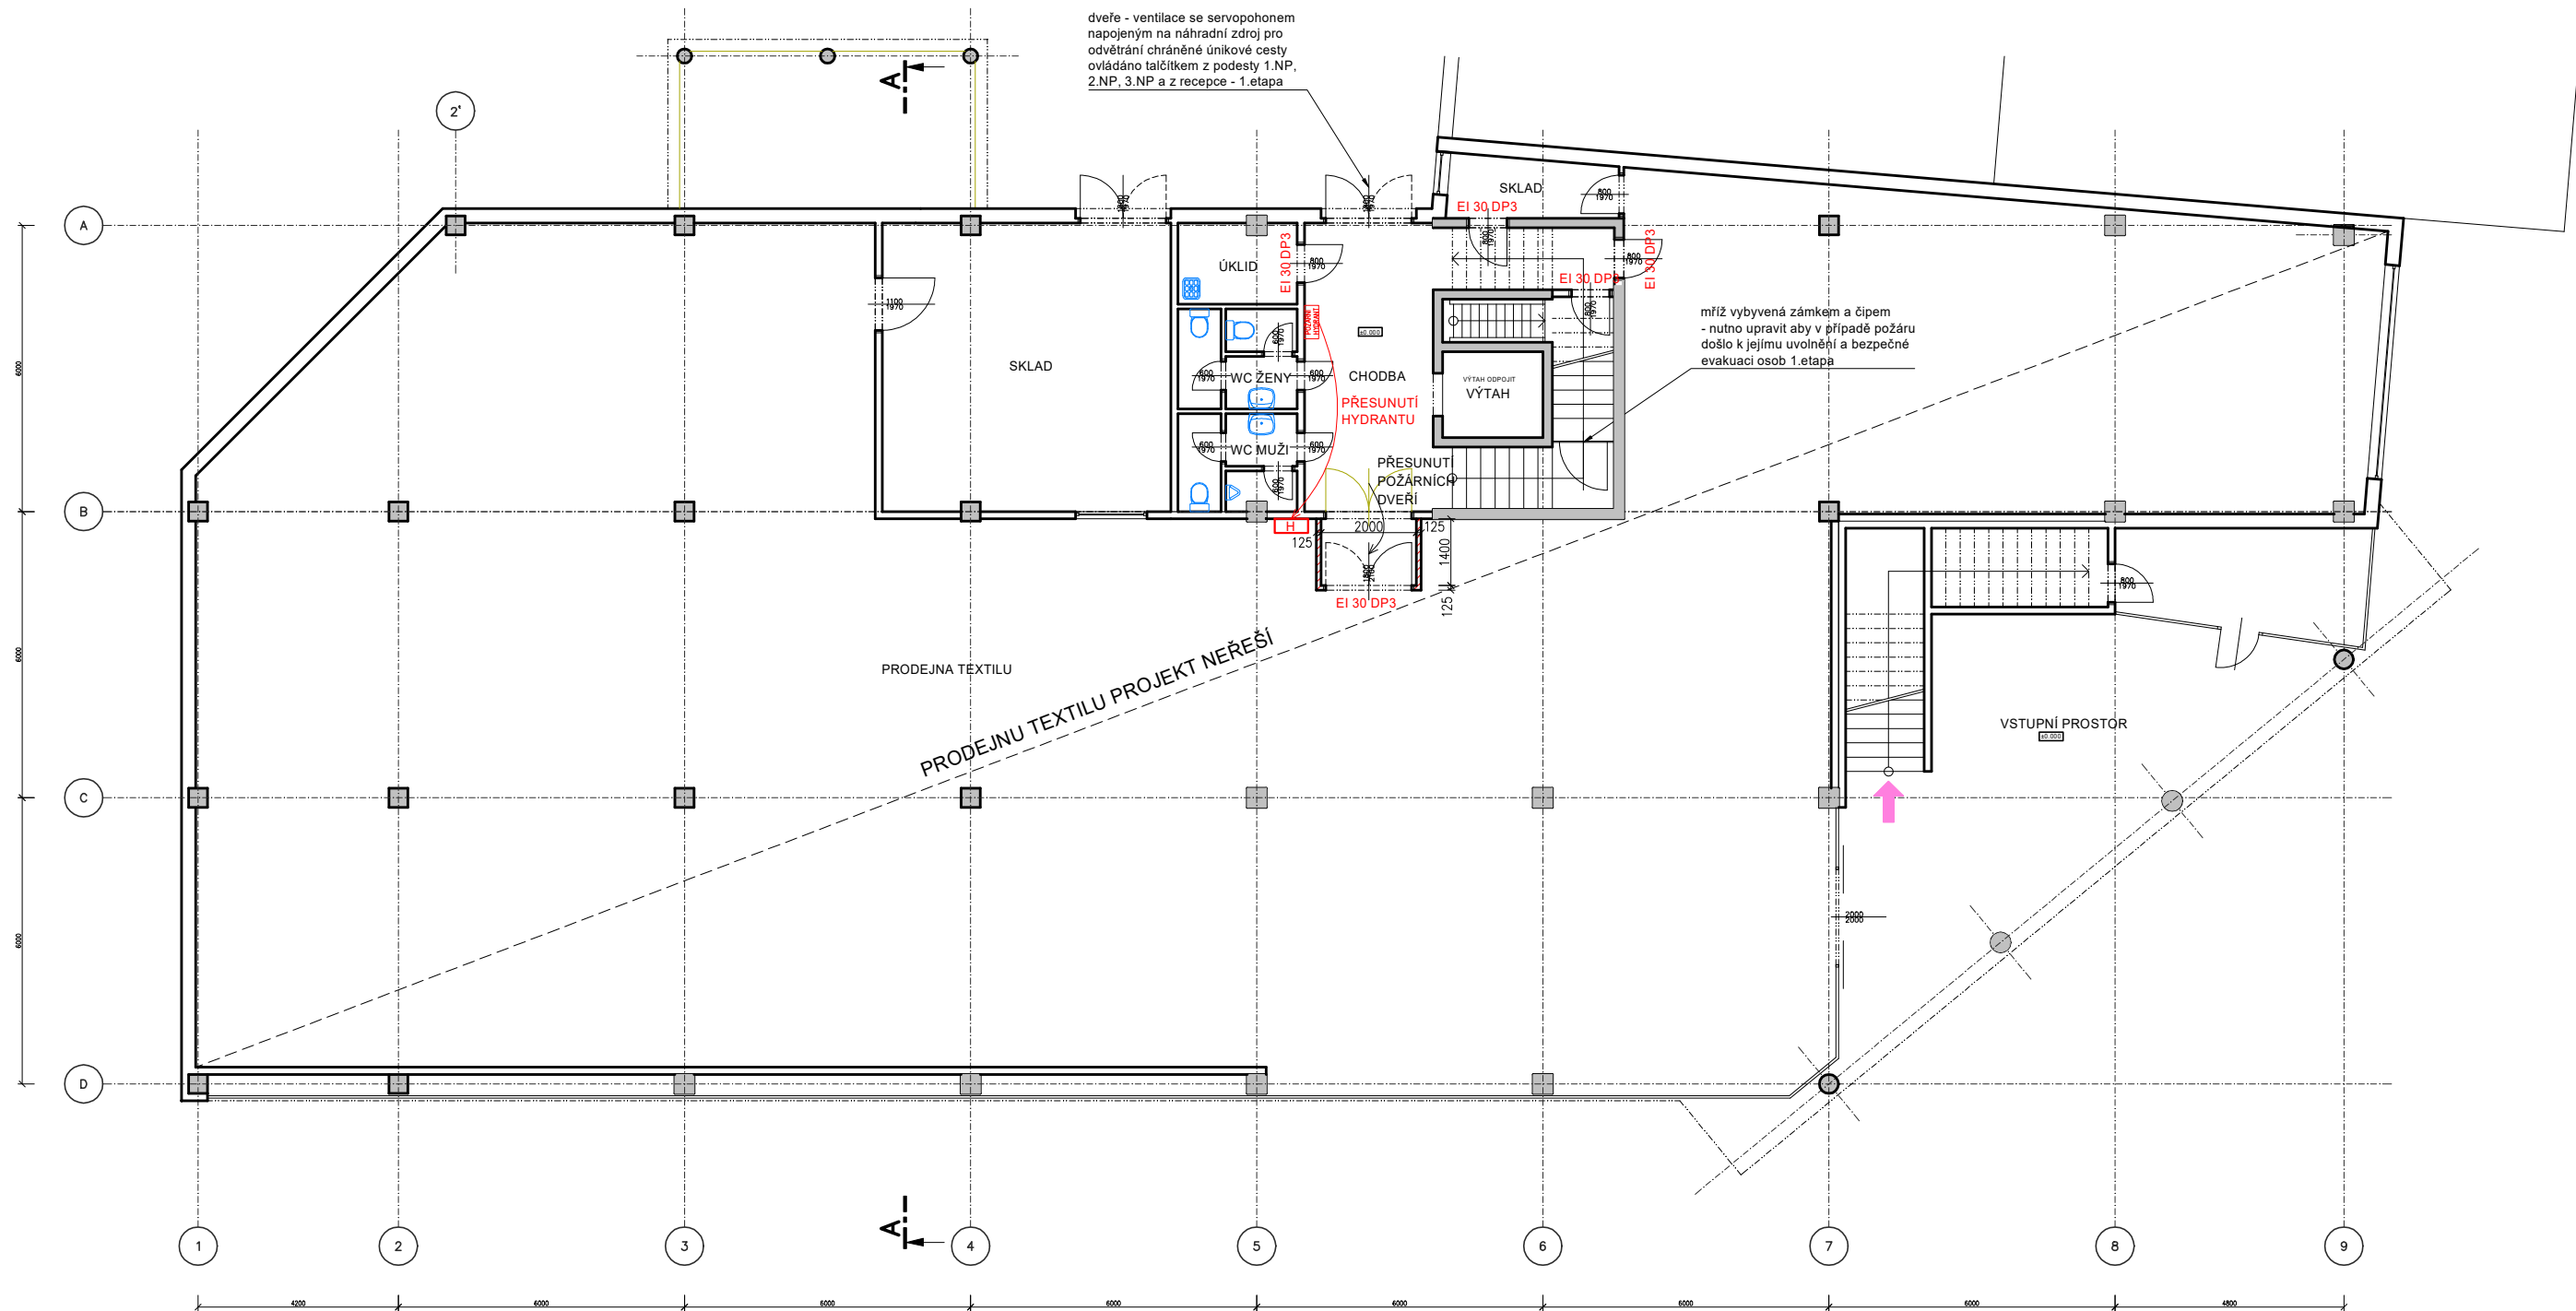

PŮDORYS 1.NP (1.etapa)

LEGENDA MATERIÁLŮ

- STÁVAJÍCÍ ŽELEZOBETONOVÉ NOSNÉ KONSTRUKCE
- STÁVAJÍCÍ OBVODOVÉ ZDIVO Z TVÁRNIC YTONG P2-400 TL.300mm
- STÁVAJÍCÍ ZDIVO PŘÍČEK Z PŘÍČKOVEK Pk-CD TL.150 A 100mm
- BOURANÉ ZDIVO PŘÍČEK A OTVORŮ V OBVODOVÉM PLÁŠTI
- SDK PŘÍČKA TL.125mm NA KOVOVÉ KONSTRUKCI CW 75 OPLÁŠTĚNÁ Z KAŽDÉ STRÁNY 2xRB (RBI) 12,5mm - S MIN. IZOL. TL.75mm (15kg/m3)

STAVOVNIE S.r.O. PROJEKČNÍ ATELIER				ČÍSLO PARÉ:		
ZODP.PROJEKTANT		VYPRACOVAL	KRESLIL	KONTROLOVAL	STAVOVNIE s.r.o. PROJEKČNÍ ATELIER F.X.Svobody 79, Chotěboř tel.:569/624426, fax.:569/621603	
Ing. PETR NEKOVAR		Ing. PETR NEKOVAR	Ing. PETR NEKOVAR	Ing.Arch.VÁCLAV MAREK		
KRAJ: Pardubický		OBEK: Pardubice				
INVESTOR: FLAVIA CS, spol. s r.o., Sezimova 422/9, 140 00 Praha 4				FORMÁT 6xA4		
AKCE: stavební úpravy objektu č.p.27/11, nároží ulic Jana Palacha a ul.Pichlova v Pardubicích ubytovna pro VŠ - RESIDENCE NA SKŘIVÁNKU				DATUM 03/2010		
				Č.ZAKÁZKY 10-02-509		
				STUPEŇ DSP		
				VÝTISK		
NÁZEV: PŮDORYS 1.NP - stavební úpravy (1.etapa)				MÉR: 1:100		
				ČÍS.VÝKRESU F1.4		