
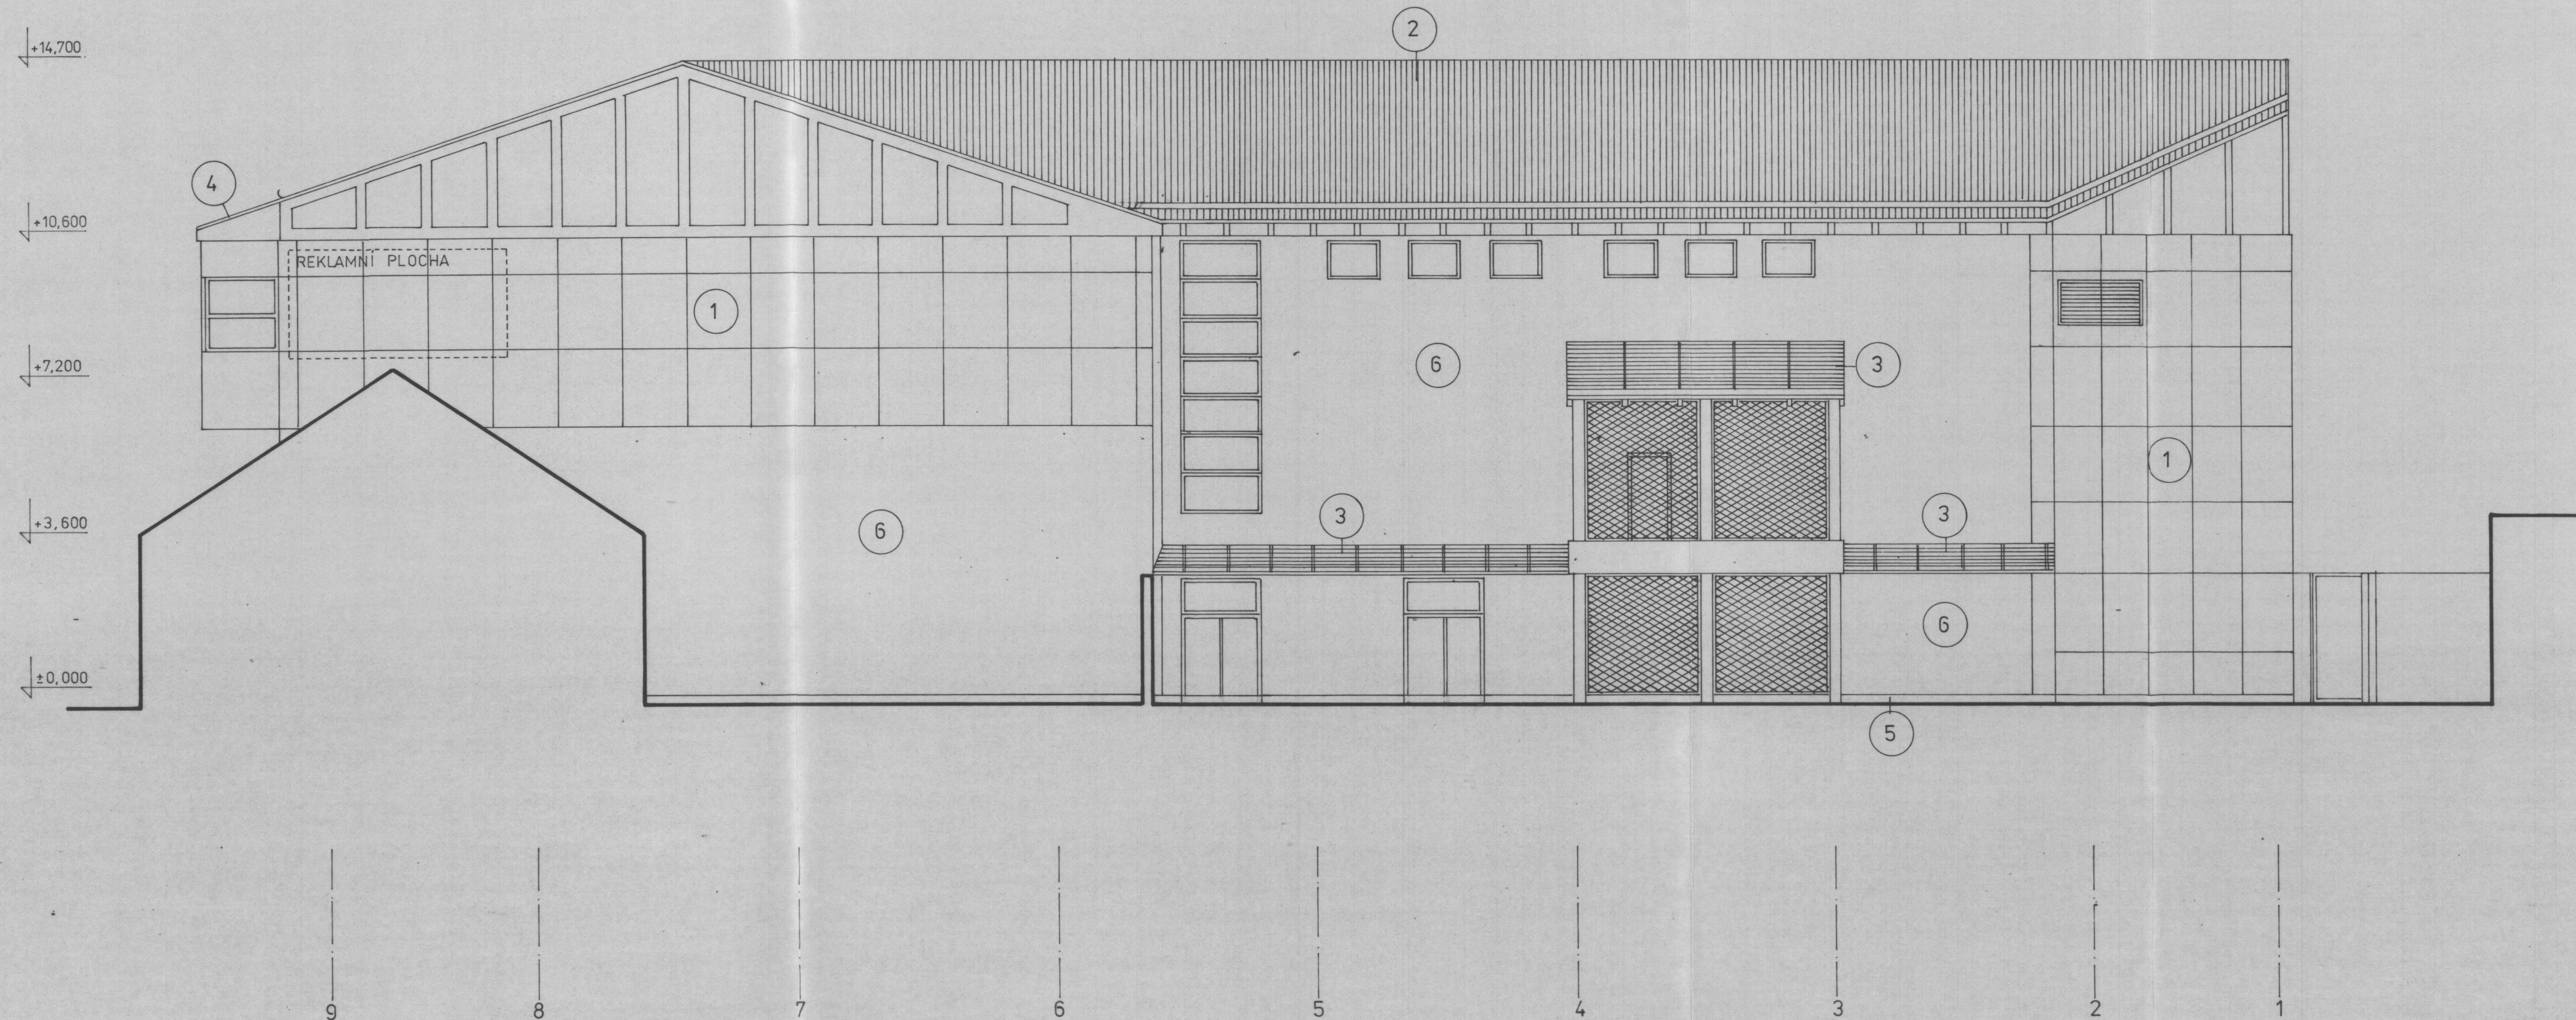


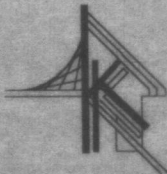

- ① — CEMENTOTŘÍSKOVÉ OBKLAD. DESKY - CERTIS
- ② — BONSKÝ ŠINDEL
- ③ — POLYKARBONÁTOVÉ SKLO - MOLANEX
- ④ — ROŠTOVÉ DESKY Z POZINK. OCELI - TAHOKOV
- ⑤ — SOKL KERAMICKÝ
- ⑥ — OMÍTKA VÁPENOCEMENTOVÁ

OVĚŘENÁ PROJEKTOVÁ
DOKUMENTACE, č. 1
ZE DNE 17. 2. 1997

2

AKCE:		ČÍSLO ZAKÁZKY:	
OBJEKT 1 - VÝSTAVBA OBCHODNÍHO DOMU		96 04 01	
MÍSTO:		 Architektonická kancelář KŘIVKA Kališnická 2, 130 00, Praha 3 Tel./fax : 02 / 697 12 95	
NÁROŽÍ ULIC JANA PALACHA A PICHLOVA V PARDUBICÍCH - ZÓNA SKŘIVÁNEK			
DATUM:	VEDOUČÍ PROJEKTU :		
08 / 1996	ING. ARCH. L. KŘIVKA		
POČET FORMÁTŮ :	ZODPOVĚDNÝ PROJEKTANT :		
4 A4	ING. D. ZÁMOSTNÁ		
STUPEŇ PROJEKTU : PROJEKT STAVBY	VYPRACOVAL :		
	V. ŠTECHEROVÁ		
ČÁST PROJEKTU :		MĚŘÍTKO :	OZNAČENÍ :
STAVEBNÍ ČÁST		1:100	
OBSAH :			
POHLED VÝCHODNÍ (DVORNÍ)			