


PŮDORYS 3.NP (2.etapa)

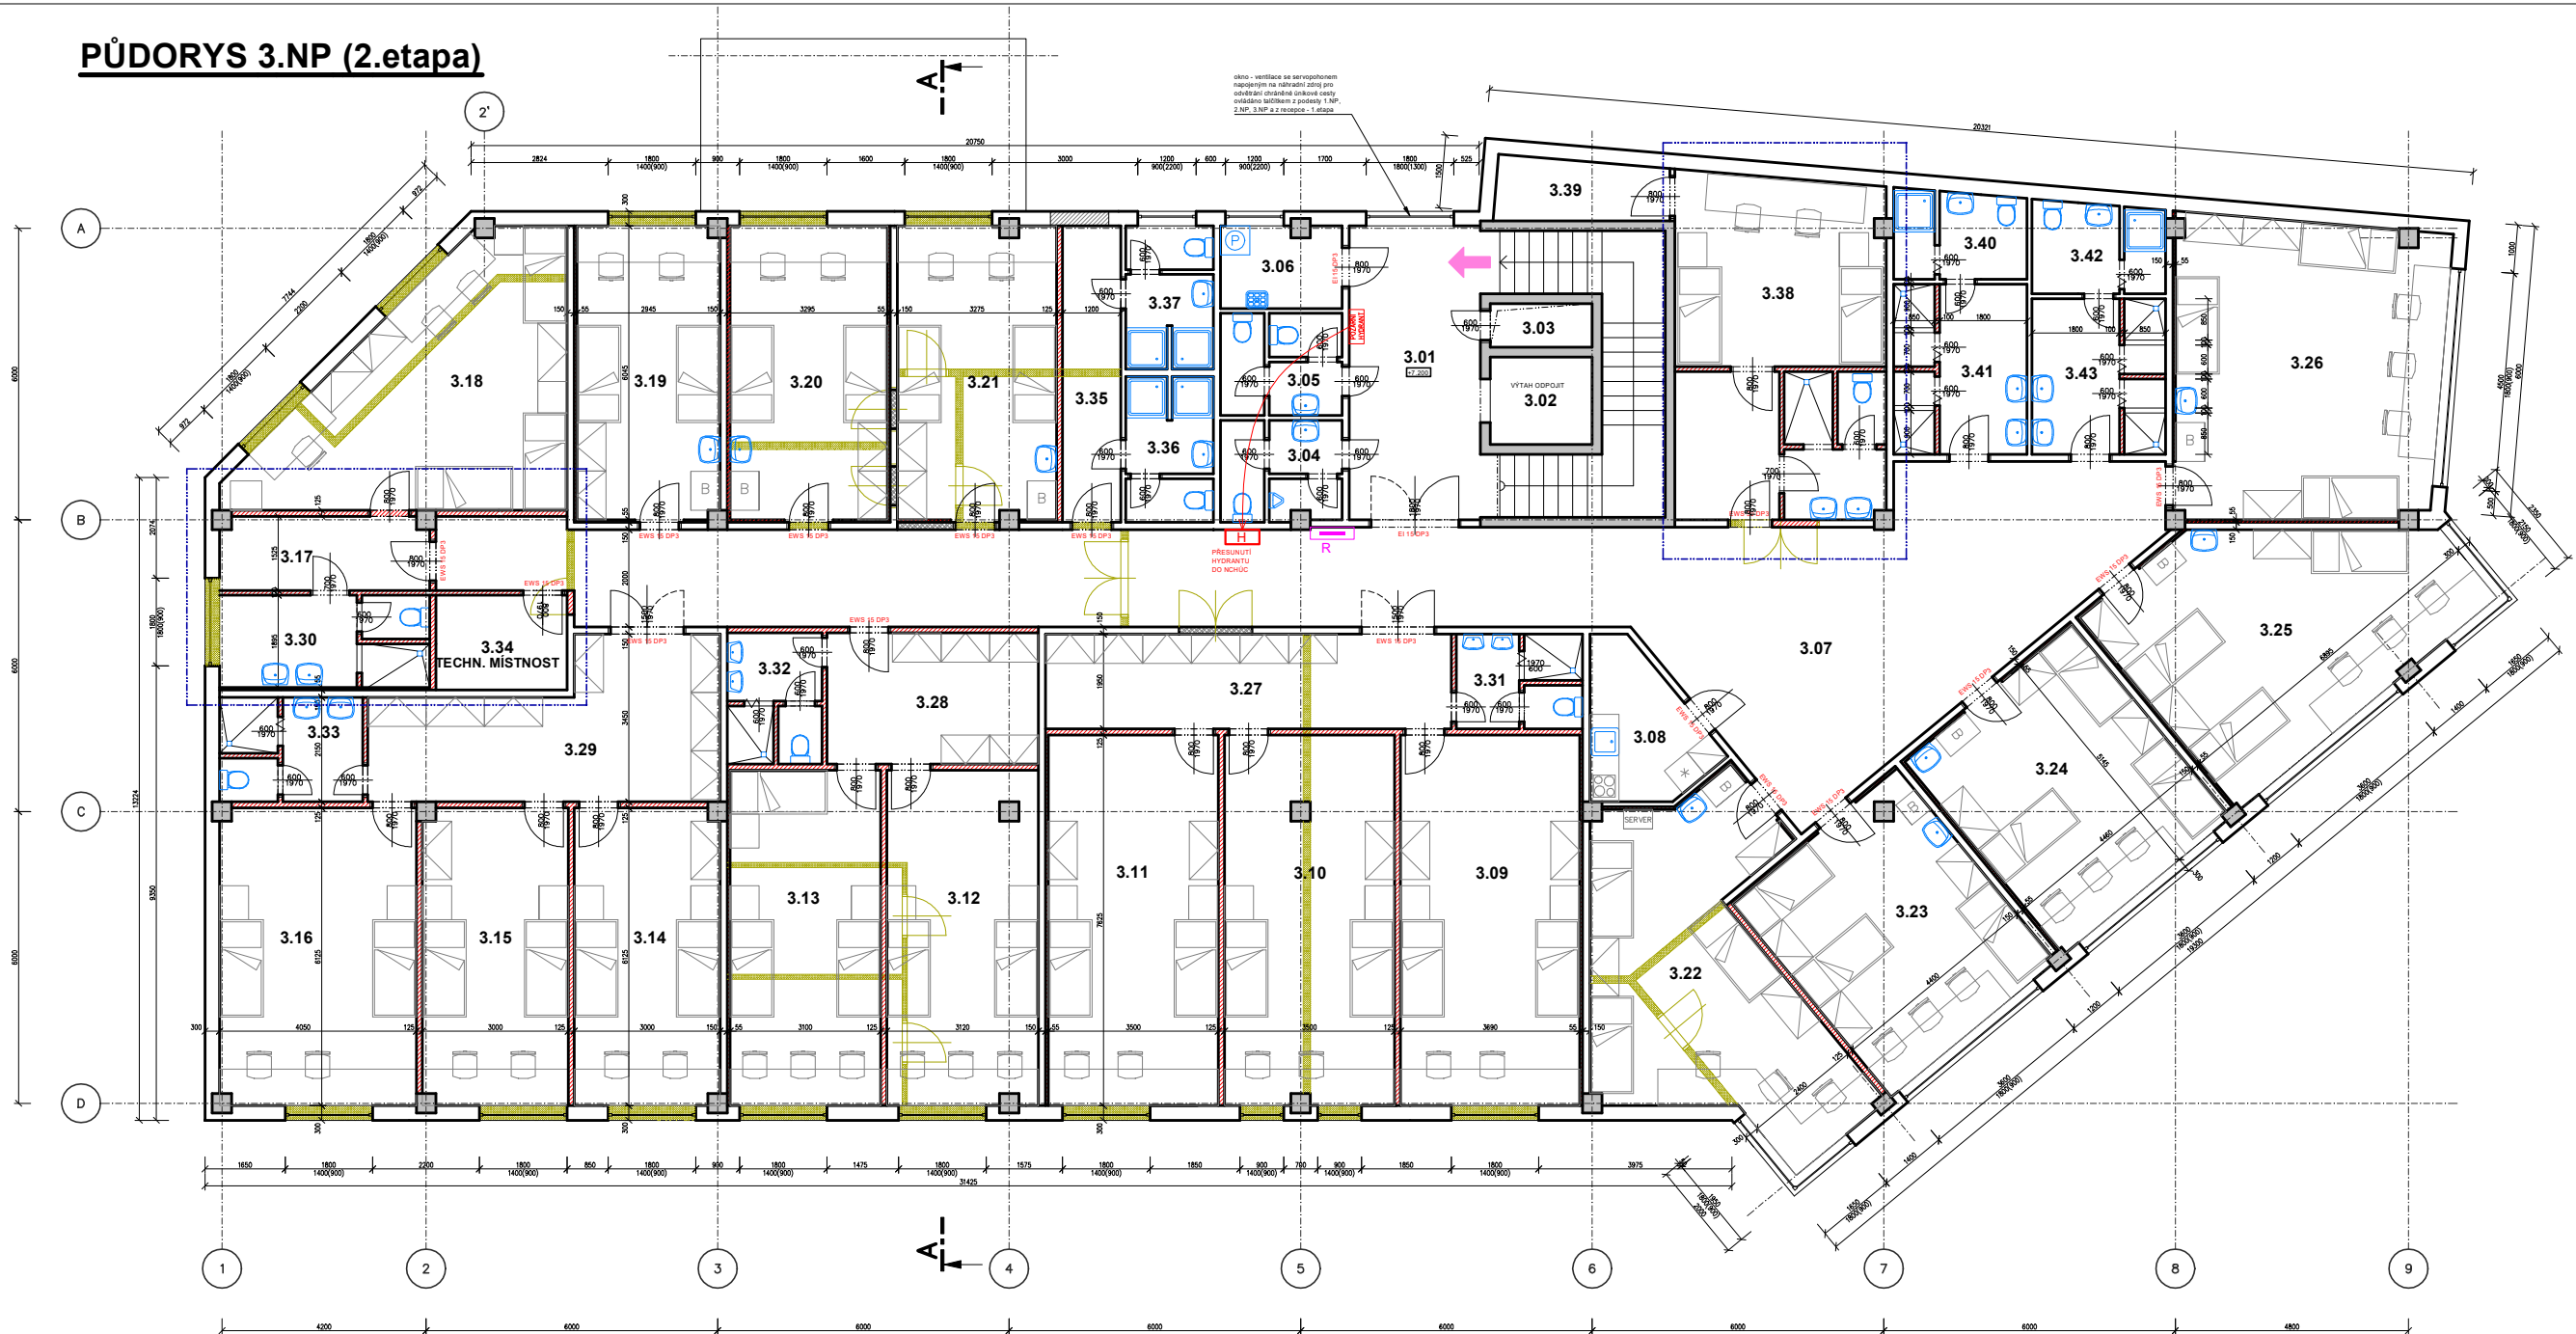

TABULKA MÍSTNOSTÍ

Číslo	Jméno	Plocha m ²	Podlaha	Stěny	Strop	Poznámka
3.01	CHODBA	30.59	STÁVAJÍCÍ	STÁVAJÍCÍ	STÁVAJÍCÍ	
3.02	VÝTAH	3.78	STÁVAJÍCÍ	STÁVAJÍCÍ	STÁVAJÍCÍ	
3.03	SÁDKA	1.89	STÁVAJÍCÍ	STÁVAJÍCÍ	STÁVAJÍCÍ	
3.04	WC MUŽ	5.12	STÁVAJÍCÍ	STÁVAJÍCÍ	STÁVAJÍCÍ	
3.05	WC ŽENY	5.25	STÁVAJÍCÍ	STÁVAJÍCÍ	STÁVAJÍCÍ	
3.06	KÚPELNA	4.15	STÁVAJÍCÍ	STÁVAJÍCÍ	STÁVAJÍCÍ	
3.07	CHODBA	30.22	PVC	MALBA	RASTROVÝ POHLEDE	SOHL PVC LÍŠTA
3.08	KUCHYŇKA	6.87	PVC	STÁVAJÍCÍ	RASTROVÝ POHLEDE	SOHL PVC LÍŠTA
3.09	POKOJ 3.1	28.14	PVC	MALBA	RASTROVÝ POHLEDE	SOHL PVC LÍŠTA
3.10	POKOJ 3.2	28.59	PVC	MALBA	RASTROVÝ POHLEDE	SOHL PVC LÍŠTA
3.11	POKOJ 3.3	28.69	PVC	MALBA	RASTROVÝ POHLEDE	SOHL PVC LÍŠTA
3.12	POKOJ 3.4	21.43	PVC	MALBA	RASTROVÝ POHLEDE	SOHL PVC LÍŠTA
3.13	POKOJ 3.5	21.39	PVC	MALBA	RASTROVÝ POHLEDE	SOHL PVC LÍŠTA
3.14	POKOJ 3.6	18.24	PVC	MALBA	RASTROVÝ POHLEDE	SOHL PVC LÍŠTA
3.15	POKOJ 3.7	18.23	PVC	MALBA	RASTROVÝ POHLEDE	SOHL PVC LÍŠTA
3.16	POKOJ 3.8	24.87	PVC	MALBA	RASTROVÝ POHLEDE	SOHL PVC LÍŠTA
3.17	POKOJ 3.9	15.08	PVC	MALBA	RASTROVÝ POHLEDE	SOHL PVC LÍŠTA
3.18	POKOJ 3.10	27.68	PVC	MALBA	RASTROVÝ POHLEDE	SOHL PVC LÍŠTA
3.19	POKOJ 3.11	17.75	PVC	MALBA	RASTROVÝ POHLEDE	SOHL PVC LÍŠTA
3.20	POKOJ 3.12	18.84	PVC	MALBA	RASTROVÝ POHLEDE	SOHL PVC LÍŠTA
3.21	POKOJ 3.13	18.87	PVC	MALBA	RASTROVÝ POHLEDE	SOHL PVC LÍŠTA
3.22	POKOJ 3.14	28.43	PVC	MALBA	RASTROVÝ POHLEDE	SOHL PVC LÍŠTA
3.23	POKOJ 3.15	22.62	PVC	MALBA	RASTROVÝ POHLEDE	SOHL PVC LÍŠTA
3.24	POKOJ 3.16	22.97	PVC	MALBA	RASTROVÝ POHLEDE	SOHL PVC LÍŠTA
3.25	POKOJ 3.17	28.72	PVC	MALBA	RASTROVÝ POHLEDE	SOHL PVC LÍŠTA
3.26	POKOJ 3.18	31.19	PVC	MALBA	RASTROVÝ POHLEDE	SOHL PVC LÍŠTA
3.27	SÁDKA	18.28	PVC	MALBA	RASTROVÝ POHLEDE	SOHL PVC LÍŠTA
3.28	SÁDKA	11.74	PVC	MALBA	RASTROVÝ POHLEDE	SOHL PVC LÍŠTA
3.29	SÁDKA	19.49	PVC	MALBA	RASTROVÝ POHLEDE	SOHL PVC LÍŠTA
3.30	SÁDKA	4.12	PVC	MALBA	RASTROVÝ POHLEDE	SOHL PVC LÍŠTA
3.31	SPRCHA WC	5.07	KERAMICKÁ	KERAMICKÝ OKRÁD	RASTROVÝ POHLEDE	
3.32	SPRCHA WC	5.26	KERAMICKÁ	KERAMICKÝ OKRÁD	RASTROVÝ POHLEDE	
3.33	SPRCHA WC	6.34	KERAMICKÁ	KERAMICKÝ OKRÁD	RASTROVÝ POHLEDE	
3.35	PŘEDSÍŇKA	7.32	PVC	MALBA	RASTROVÝ POHLEDE	SOHL PVC LÍŠTA
3.36	SPRCHA WC	5.4	KERAMICKÁ	KERAMICKÝ OKRÁD	RASTROVÝ POHLEDE	
3.37	SPRCHA WC	5.31	KERAMICKÁ	KERAMICKÝ OKRÁD	RASTROVÝ POHLEDE	
3.38	SKLAD NÁBYTKU	30.47	STÁVAJÍCÍ	STÁVAJÍCÍ	STÁVAJÍCÍ	
3.39	SKLAD	4.41	STÁVAJÍCÍ	STÁVAJÍCÍ	STÁVAJÍCÍ	
3.40	SPRCHA WC	4.89	STÁVAJÍCÍ	STÁVAJÍCÍ	STÁVAJÍCÍ	
3.41	SPRCHA ŽENY	9.63	KERAMICKÁ	KERAMICKÝ OKRÁD	RASTROVÝ POHLEDE	
3.42	SPRCHA WC	5.08	KERAMICKÁ	KERAMICKÝ OKRÁD	RASTROVÝ POHLEDE	
3.43	SPRCHA MUŽ	8.8	KERAMICKÁ	KERAMICKÝ OKRÁD	RASTROVÝ POHLEDE	

Celková plocha [m²]: 731,82

LEGENDA MATERIÁLŮ

- STÁVAJÍCÍ ŽELEZOBETONOVÉ NOSNÉ KONSTRUKCE
- STÁVAJÍCÍ OBVODOVÉ ZDIVO Z TVÁRNÉ YTONG P2-400 TL 300mm
- STÁVAJÍCÍ ZDIVO PŘÍČEK Z PŘÍČKOVEK PK-CD TL 150 A 100mm
- BOURANÉ ZDIVO PŘÍČEK A OTVORŮ V OBVODOVÉM PĚSTI
- ZAČLENĚNÍ OTVORŮ V PŘÍČKÁCH Z PŘÍČKOVEK PK-CD TL 150 A 100mm
- SKP PŘÍČKA TL 125mm NA KOVOVÉ KONSTRUKCI CW 75 OPLÁSTĚNÁ Z KAŽDE STRANY 2xRB (RBI) 12,5mm - S MIN. IZOL. TL 75mm (15kg/m³)
- SKP PŘÍČKA TL 100mm NA KOVOVÉ KONSTRUKCI CW 75 OPLÁSTĚNÁ Z KAŽDE STRANY 1xRB (RBI) 12,5mm - S MIN. IZOL. TL 75mm (15kg/m³)
- SKP PŘEDSTĚNA TL 55mm NA KOVOVÉ KONST. A STAVEČNÍ TRMENECH OPLÁSTĚNÁ 1xRA TL 5mm - S MIN. IZOL. TL 40mm (30kg/m³)

43 LŮŽEK

STAVEBNÍ ÚPRAVY OBJEKTU č.p. 27/11, nároží ulic Jana Palacha a ul. Pichlova v Pardubicích		
ubytovna pro VŠ - RESIDENCE NA SKŘÍVÁNKU		
PŮDORYS 3.NP - stavební úpravy (2.etapa)	M 1:50	Č. VÝKRESU F.18
		datum 0